


100

План 2 этажа А литера  
по ул. (пр) Революционная, 52  
М 1:200

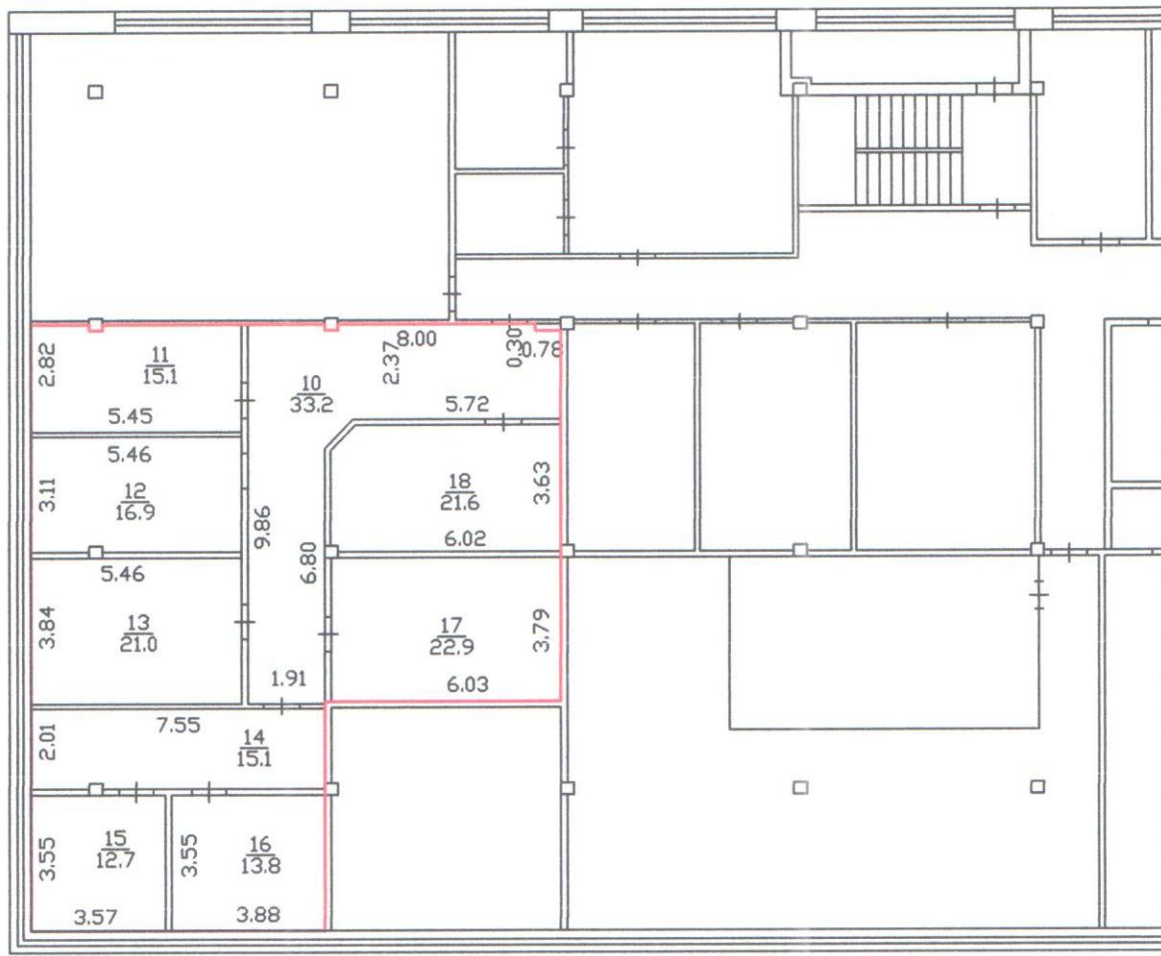

Масштаб 1:200	
кад. инженер	Воронов Н.В.
Проверил	
Съемка произведена в августе 2013 г.	