




КК № 63:09:0301158:607

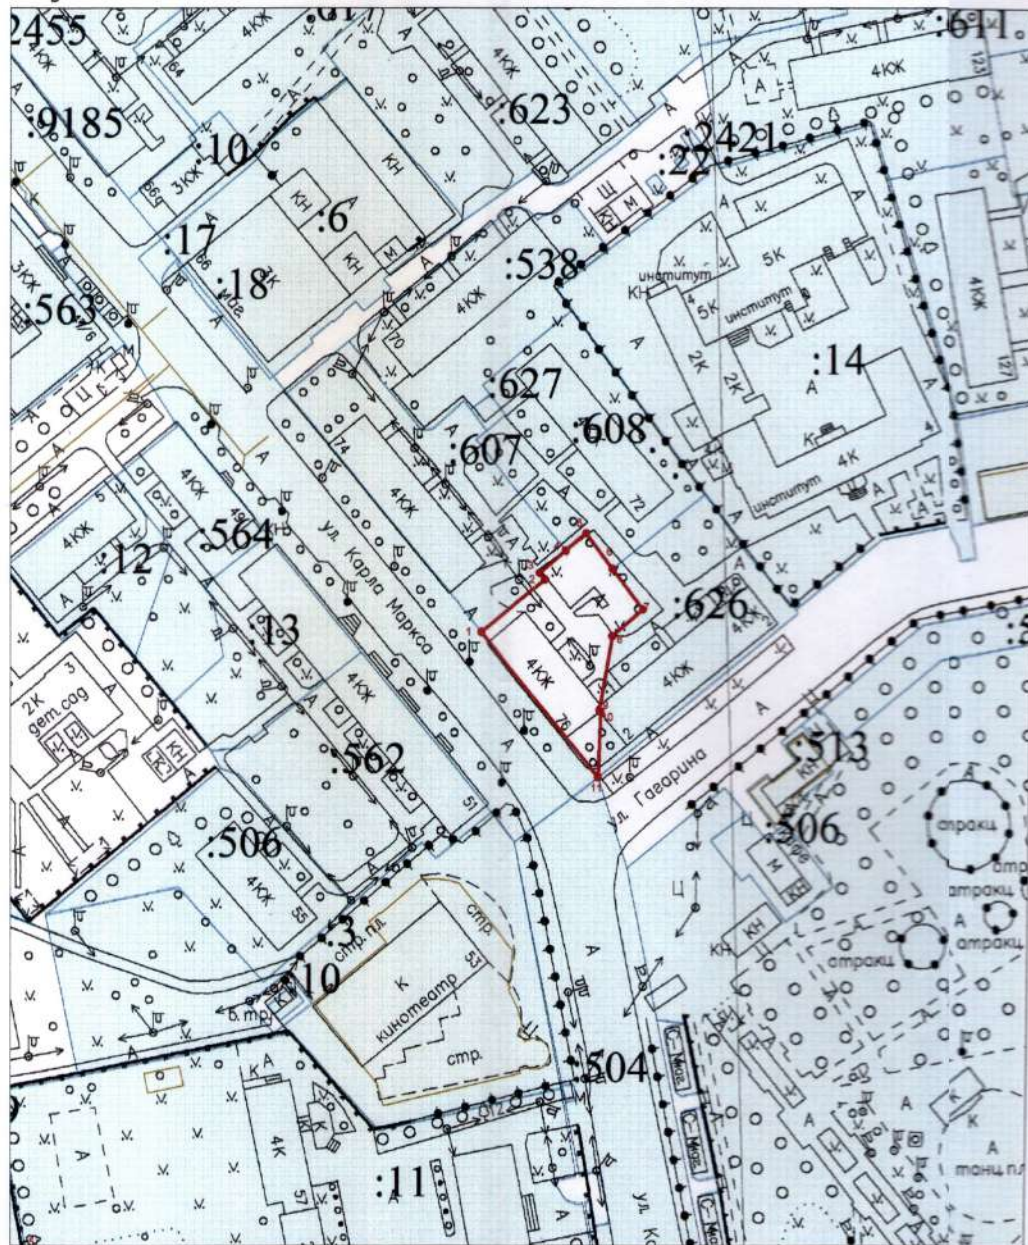

Масштаб 1:1500

Утверждена

(наименование документа об утверждении, включая

наименования органов государственной власти или

органов местного самоуправления, принявших

решение об утверждении схемы или подписавших
соглашение о перераспределении земельных
участков)

от _____ N _____

**СХЕМА РАСПОЛОЖЕНИЯ ЗЕМЕЛЬНОГО УЧАСТКА ИЛИ ЗЕМЕЛЬНЫХ УЧАСТКОВ
НА КАДАСТРОВом ПЛАНЕ ТЕРРИТОРИИ**

Условный номер земельного участка: -		
Площадь земельного участка 1409 кв.м.		
Обозначение характерных точек границ	Координаты, м	
	X	Y
1	2	3
1	422232,80	1325401,40
2	422247,65	1325419,90
3	422249,52	1325418,39
4	422255,84	1325425,77
5	422260,70	1325431,61
6	422250,72	1325439,11
7	422239,26	1325447,73
8	422231,72	1325439,02
9	422210,72	1325435,41
10	422210,35	1325435,71
11	422191,82	1325434,95
1	422232,8	1325401,40

Система координат: МСК-63

Условные обозначения

- - граница образуемого земельного участка
- Проектная площадь земельного участка 1409 кв.м.
- учтенные земельные участки
- 977 - кадастровые номера учтенных земельных участков
- 1 - обозначение характерных точек границы образуемого земельного участка

63:09:0301158:652

		Российская Федерация, Самарская область, городской округ Тольятти, город Тольятти, Центральный район, ул. Карла Маркса, 76		
		Директор	Дата	
Разработал	Пенерова Ю.Н.	Масштаб	Лист	Листов
СХЕМА РАСПОЛОЖЕНИЯ ЗЕМЕЛЬНОГО УЧАСТКА НА КАДАСТРОВом ПЛАНЕ ТЕРРИТОРИИ		1:1500	1	1
МБУ "Анг" Свид. СРО от 01.03.2012 № 0021.01-2009-6323052141-И-008				