

Масштаб 1:1500

Утверждена

(наименование документа об утверждении, включая
наименования органов государственной власти или
органов местного самоуправления, принявших
решение об утверждении схемы или подписавших
соглашение о перераспределении земельных
участков)
от _____ N _____

**СХЕМА РАСПОЛОЖЕНИЯ ЗЕМЕЛЬНОГО УЧАСТКА ИЛИ ЗЕМЕЛЬНЫХ УЧАСТКОВ
НА КАДАСТРОВом ПЛАНЕ ТЕРРИТОРИИ**

Условный номер земельного участка: -
Площадь земельного участка 6398 кв.м.


Обозначение характерных точек границ	Координаты, м	
	X	Y
1	2	3
1	422692,51	1324696,17
2	422718,26	1324727,00
3	422778,51	1324678,36
4	422838,61	1324629,89
5	422818,86	1324604,58
6	422815,95	1324600,85
7	422810,74	1324600,13
8	422806,26	1324602,78
9	422757,15	1324642,23
10	422738,12	1324657,48
1	422692,51	1324696,17

Система координат: МСК-83

Условные обозначения

- граница образуемого земельного участка
- Проектная площадь земельного участка 6398 кв.м.
- учетные земельные участки
- :977 - кадастровые номера учетных земельных участков
- .1 - обозначение характерных точек границы образуемого земельного участка



 Российская Федерация, Самарская область, городской округ Тольятти, город Тольятти, ул. Комсомольская, 44		Масштаб	Лист	Листов
		1:1500	1	1
Директор: Кудряшова Т.И.		СХЕМА РАСПОЛОЖЕНИЯ ЗЕМЕЛЬНОГО УЧАСТКА НА КАДАСТРОВом ПЛАНЕ ТЕРРИТОРИИ		
Разработал: Печурова И.И.				
		МБУ "АИГ" Свид. СРО от 01.03.2012 № 0021.01-2009-632062141-И-008		

63:09:0301146 : 1032

Утверждена

(наименование документа об утверждении, включая
наименования органов государственной власти или
органов местного самоуправления, принявших
решение об утверждении схемы или подписавших
соглашение о перераспределении земельных
участков)
от _____ N _____






СХЕМА РАСПОЛОЖЕНИЯ ЗЕМЕЛЬНОГО УЧАСТКА ИЛИ ЗЕМЕЛЬНЫХ УЧАСТКОВ
НА КАДАСТРОВом ПЛАНЕ ТЕРРИТОРИИ

Условный номер земельного участка: -
Площадь земельного участка 4353 кв.м.


Обозначение характерных точек границ	Координаты, м	
	X	Y
1	2	3
1	422098,81	1324972,62
2	422083,50	1324942,51
3	422062,11	1324900,44
4	422098,17	1324870,29
5	422120,21	1324897,80
6	422123,56	1324901,98
7	422135,00	1324916,28
8	422134,53	1324916,66
9	422141,35	1324924,50
10	422148,99	1324931,53
11	422147,73	1324931,40
1	422098,81	1324972,62

Система координат: МСК-63


Условные обозначения

-  - граница образуемого земельного участка
-  - проектная площадь земельного участка 4353 кв.м.
-  - учтенные земельные участки
-  :977 - кадастровые номера учтенных земельных участков
-  - обозначение характерных точек границы образуемого земельного участка


НАНЕСЕНО
НА СПОРНЫЙ ПЛАН
TIME № 13.07.23

 Федеральное агентство по техническому регулированию и метрологии Федерация И.Ф.Т.В.Политика		Российская Федерация, Самарская область, городской округ Тольятти, город Тольятти, ул. Советская, 64А		
		Масштаб	Лист	Листов
Директор	Харисирова Т.И.	1:1000	1	1
Разработал	Печурова Ю.Н.	СХЕМА РАСПОЛОЖЕНИЯ ЗЕМЕЛЬНОГО УЧАСТКА НА КАДАСТРОВом ПЛАНЕ ТЕРРИТОРИИ		
		МБУ "АиГ" Санкт-СПО от 01.03.2012 № 021.01-2009-6323652141-И-008		

63:09:0301160:622

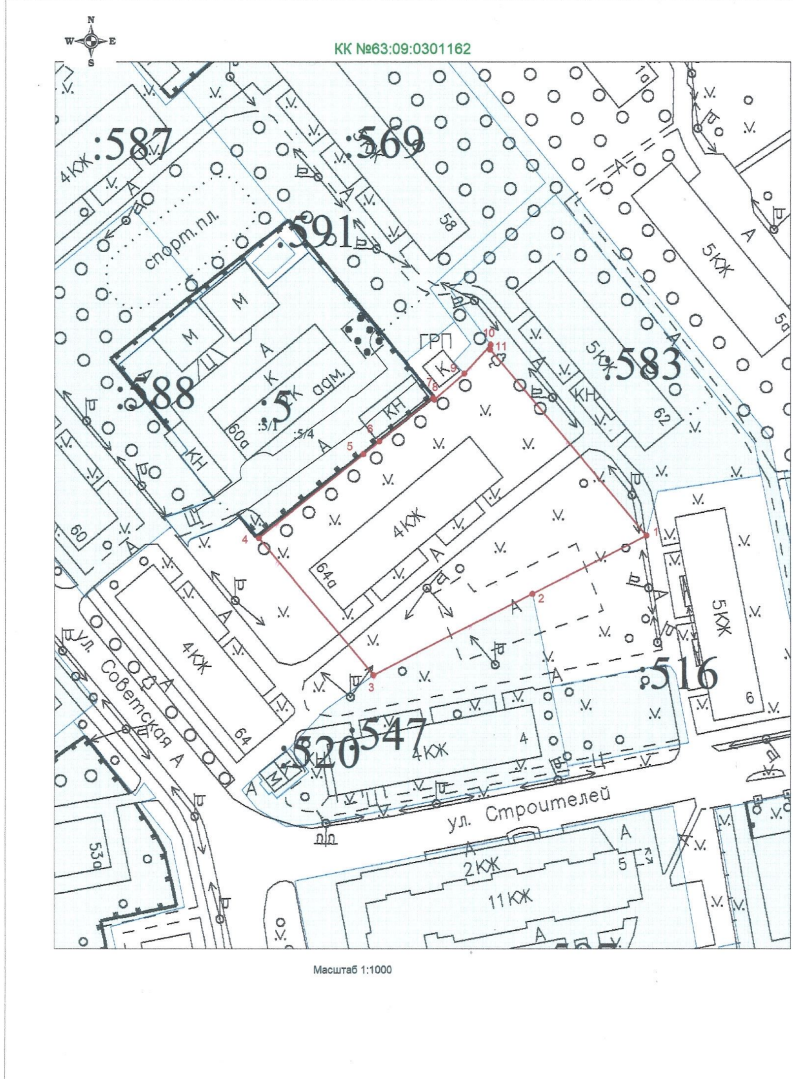

м. № 51-3н/5.1-2 от 12.04.2023г.

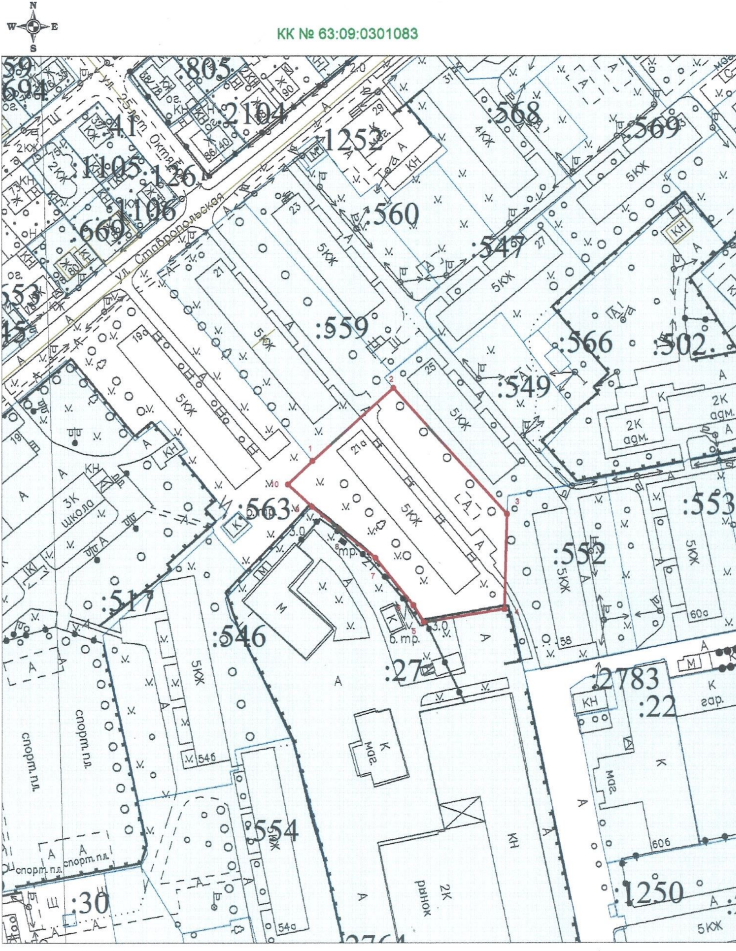

КК № 63:09:0301083

Масштаб 1:1500

Утверждена

(наименование документа об утверждении, включая
наименования органов государственной власти или
органов местного самоуправления, принявших
решение об утверждении схемы или подписавших
соглашение о перераспределении земельных
участков)
от _____ N _____

**СХЕМА РАСПОЛОЖЕНИЯ ЗЕМЕЛЬНОГО УЧАСТКА ИЛИ ЗЕМЕЛЬНЫХ УЧАСТКОВ
НА КАДАСТРОВом ПЛАНЕ ТЕРРИТОРИИ**

Условный номер земельного участка: -
Площадь сервитута земельного участка 4371 кв.м.

Обозначение характерных точек границ	Координаты, м	
	X	Y
1	2	3
1	421979,25	1324581,14
2	422007,98	1324613,28
3	421958,40	1324658,12
4	421920,85	1324656,99
5	421915,72	1324625,27
6	421922,35	1324621,07
7	421941,09	1324606,10
8	421952,57	1324591,82
9	421961,26	1324581,01
10	421970,06	1324571,51
1	421979,25	1324581,14


Система координат: МСК-63

- Условные обозначения
- граница образуемого земельного участка
 - Проектная площадь земельного участка 4371 кв.м.
 - утненные земельные участки
 - :977 - кадастровые номера утненных земельных участков
 - 1 - обозначение характерных точек границы образуемого земельного участка



Российская Федерация, Самарская область, городской округ Тольятти, город Тольятти, Центральный район, ул. Ставропольская, 21 а		Масштаб	Лист	Листов
Директор: Керасирова Т.И. Разработчик: Петрова Ю.Н.	Подпись: _____ Дата: _____	1:1500	1	1
СХЕМА РАСПОЛОЖЕНИЯ ЗЕМЕЛЬНОГО УЧАСТКА НА КАДАСТРОВом ПЛАНЕ ТЕРРИТОРИИ		МБУ "АиГ" Свид. СРО от 01.03.2012 № 0021.01-2009-6323052141-И-008		

63:09:0301083-002

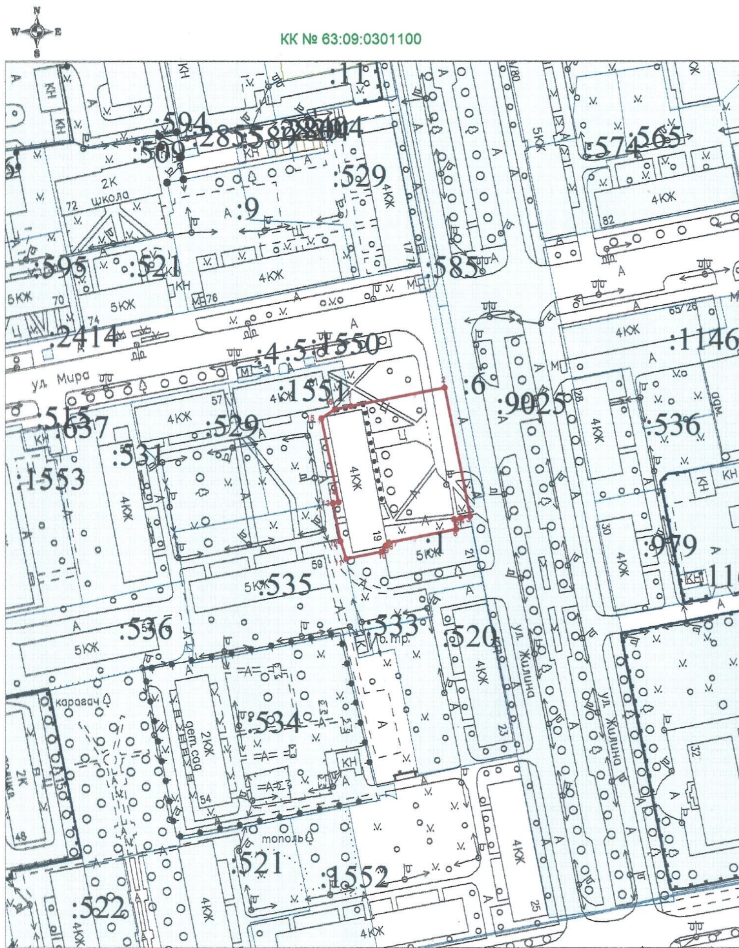

КК № 63:09:0301100

Масштаб 1:1500

Утверждена

(наименование документа об утверждении, включая

наименования органов государственной власти или

органов местного самоуправления, принявших

решение об утверждении схемы или подписавших соглашение о перераспределении земельных участков)

от _____ N _____

СХЕМА РАСПОЛОЖЕНИЯ ЗЕМЕЛЬНОГО УЧАСТКА ИЛИ ЗЕМЕЛЬНЫХ УЧАСТКОВ НА КАДАСТРОВOM ПЛАНЕ ТЕРРИТОРИИ

Условный номер земельного участка: -		
Площадь земельного участка 2854 кв.м.		
Обозначение характерных точек границы	Координаты, м	
	X	Y
1	2	3
1	421822,32	1325169,94
2	421829,58	1325207,14
3	421779,03	1325217,21
4	421778,30	1325213,51
5	421777,78	1325210,92
6	421773,78	1325211,71
7	421768,52	1325185,09
8	421767,34	1325184,30
9	421767,23	1325183,71
10	421764,88	1325182,15
11	421762,10	1325168,08
12	421769,06	1325165,80
13	421784,06	1325162,76
14	421784,47	1325165,06
15	421817,48	1325158,19
16	421821,09	1325163,49
1	421822,32	1325169,94

Условные обозначения

Система координат: МСК-83

- граница образуемого земельного участка
- Проектная площадь земельного участка 2854 кв.м.
- учтенные земельные участки
- :977 - кадастровые номера учтенных земельных участков
- 1 - обозначение характерных точек границы образуемого земельного участка




		Российская Федерация, Самарская область, городской округ Тольятти, город Тольятти, Центральный район, ул. Жилина, 19			
		Масштаб	Лист	Листов	
Директор	И.О.И.П. Подпись	Дата	1:1500	1	1
Разработал	Печурова Ю.Н.		СХЕМА РАСПОЛОЖЕНИЯ ЗЕМЕЛЬНОГО УЧАСТКА НА КАДАСТРОВOM ПЛАНЕ ТЕРРИТОРИИ МБУ "АиГ" Свид. СРО от 01.03.2012 № 0021.01-2009-632652141-34-008		

63:09:0301100.558



КК № 63:09:0301161

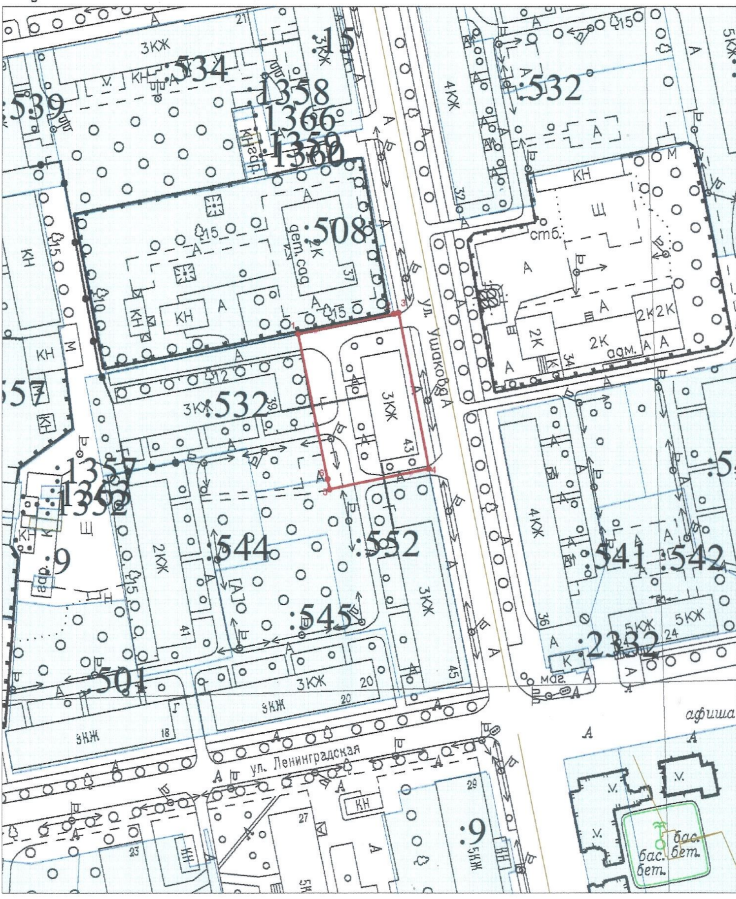

Масштаб 1:1500

Утверждена

(наименование документа об утверждении, включая
наименования органов государственной власти или
органов местного самоуправления, принявших
решение об утверждении схемы или подписавших
соглашение о перераспределении земельных
участков)
от _____ N _____

**СХЕМА РАСПОЛОЖЕНИЯ ЗЕМЕЛЬНОГО УЧАСТКА ИЛИ ЗЕМЕЛЬНЫХ УЧАСТКОВ
НА КАДАСТРОВом ПЛАНЕ ТЕРРИТОРИИ**

Условный номер земельного участка: -		
Площадь земельного участка 1729 кв.м.		
Обозначение характерных точек границ	Координаты, м	
	X	Y
1	2	3
1	421573,55	1324372,89
2	421580,07	1324404,38
3	421580,38	1324405,88
4	421529,68	1324415,84
5	421522,96	1324383,30
6	421526,30	1324382,59
1	421573,55	1324372,89


Система координат: МСК-63

- Условные обозначения
- граница образуемого земельного участка
Проектная площадь земельного участка 1729 кв.м.
 - — учтенные земельные участки
 - 977 — кадастровые номера учтенных земельных участков
 - 1 — обозначение характерных точек границы образуемого земельного участка

Удостоверено документально и приложением
Мэрия городского округа Тольятти
**НАНЕСЕНО
НА ОПОРНЫЙ ПЛАН**
Титул №: 63:09:0301161-17-01/2023
Зем. участок

		Российская Федерация, Самарская область, городской округ Тольятти, город Тольятти, Центральный район, ул. Ушакова, 43	
Директор Карасицкий Т.И. ДОКУМЕНТОВ	Подпись <i>[Signature]</i>	Дата 	Масштаб 1:1500
Разработал Пенурова Ю.Н.	Подпись <i>[Signature]</i>	Лист 1	Листов 1
СХЕМА РАСПОЛОЖЕНИЯ ЗЕМЕЛЬНОГО УЧАСТКА НА КАДАСТРОВом ПЛАНЕ ТЕРРИТОРИИ		МВУ "АиМ" Свид. СРО от 01.03.2012 № 021.01-2009-6323052141-И-008	

63:09:0301161-17-01/2023

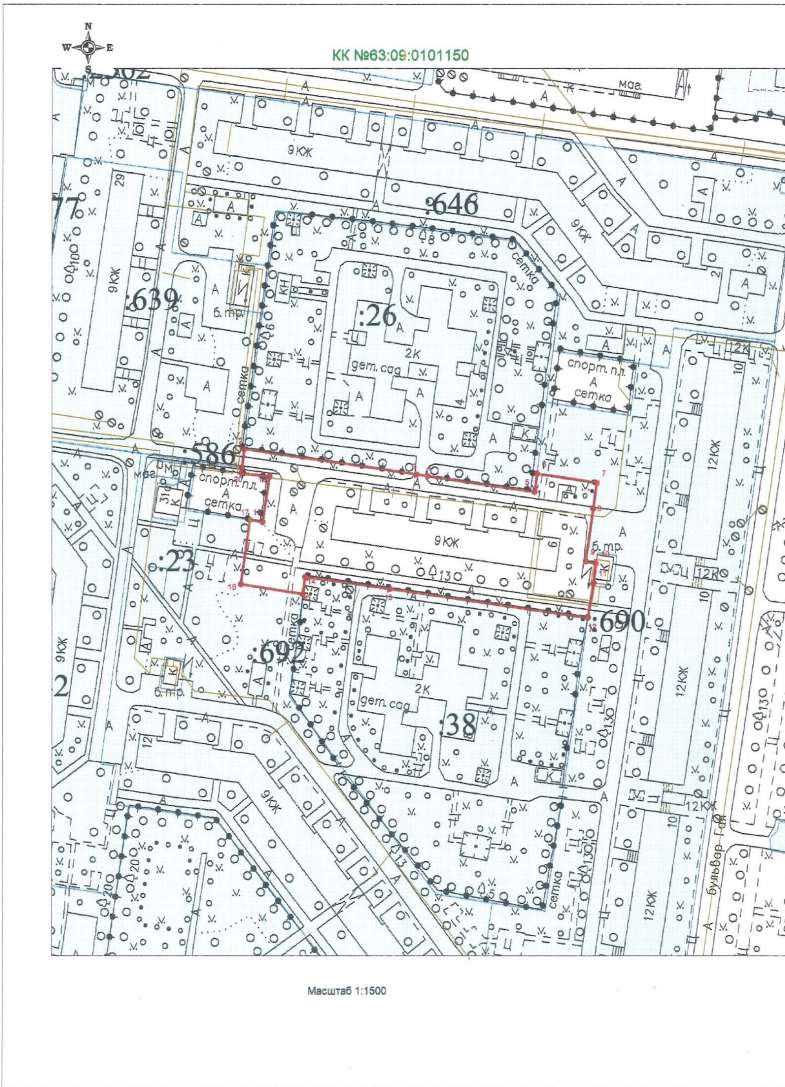

Масштаб 1:1500

Утверждена

(наименование документа об утверждении, включая наименования органов государственной власти или органов местного самоуправления, принявших решение об утверждении схемы или подписавших соглашение о перераспределении земельных участков)

от _____ N _____

СХЕМА РАСПОЛОЖЕНИЯ ЗЕМЕЛЬНОГО УЧАСТКА ИЛИ ЗЕМЕЛЬНЫХ УЧАСТКОВ НА КАДАСТРОВом ПЛАНЕ ТЕРРИТОРИИ

Условный номер земельного участка: -
Площадь земельного участка 6560 кв.м.

Обозначение характерных точек границ	Координаты, м	
	X	Y
1	2	3
1	424530,32	1318828,80
2	424537,68	1318829,67
3	424527,61	1318897,90
4	424526,96	1318902,13
5	424520,82	1318944,45
6	424527,97	1318945,38
7	424524,34	1318968,95
8	424514,21	1318967,54
9	424493,42	1318964,63
10	424492,63	1318968,63
11	424484,94	1318967,64
12	424471,19	1318965,34
13	424482,54	1318887,16
14	424487,24	1318853,74
15	424480,56	1318852,80
16	424484,40	1318828,35
17	424509,72	1318832,01
18	424508,91	1318836,92
19	424526,81	1318839,68
20	424528,22	1318828,55
1	424530,32	1318828,80

Система координат: МСК-63

Условные обозначения

- граница образуемого земельного участка
- Проектная площадь земельного участка 6560 кв.м.
- учтенные земельные участки
- :977 - кадастровые номера учтенных земельных участков
- обозначение характерных точек границы образуемого земельного участка

Исполнение государственного задания
Исходный проект
НАНЕСЕНО НА ОПОРНЫЙ ПЛАН
ТК № 13036 от 27.03.18
М.П. ОБЩЕСТВО

Российская Федерация, Самарская область, городской округ Тольятти, город Тольятти, ул. Галя, 6		Масштаб	Лист	Листов
Директор	Керасникова Т.И.	1:1500	1	1
Разработал	Панкурова Ю.Н.	СХЕМА РАСПОЛОЖЕНИЯ ЗЕМЕЛЬНОГО УЧАСТКА НА КАДАСТРОВом ПЛАНЕ ТЕРРИТОРИИ		
		МБУ "АиГ" Свид. СРО от 01.03.2012 № 0021.01-2009-8323052141-И-008		

63:09:0101150:467