


### Схема расположения границ публичного сервитута

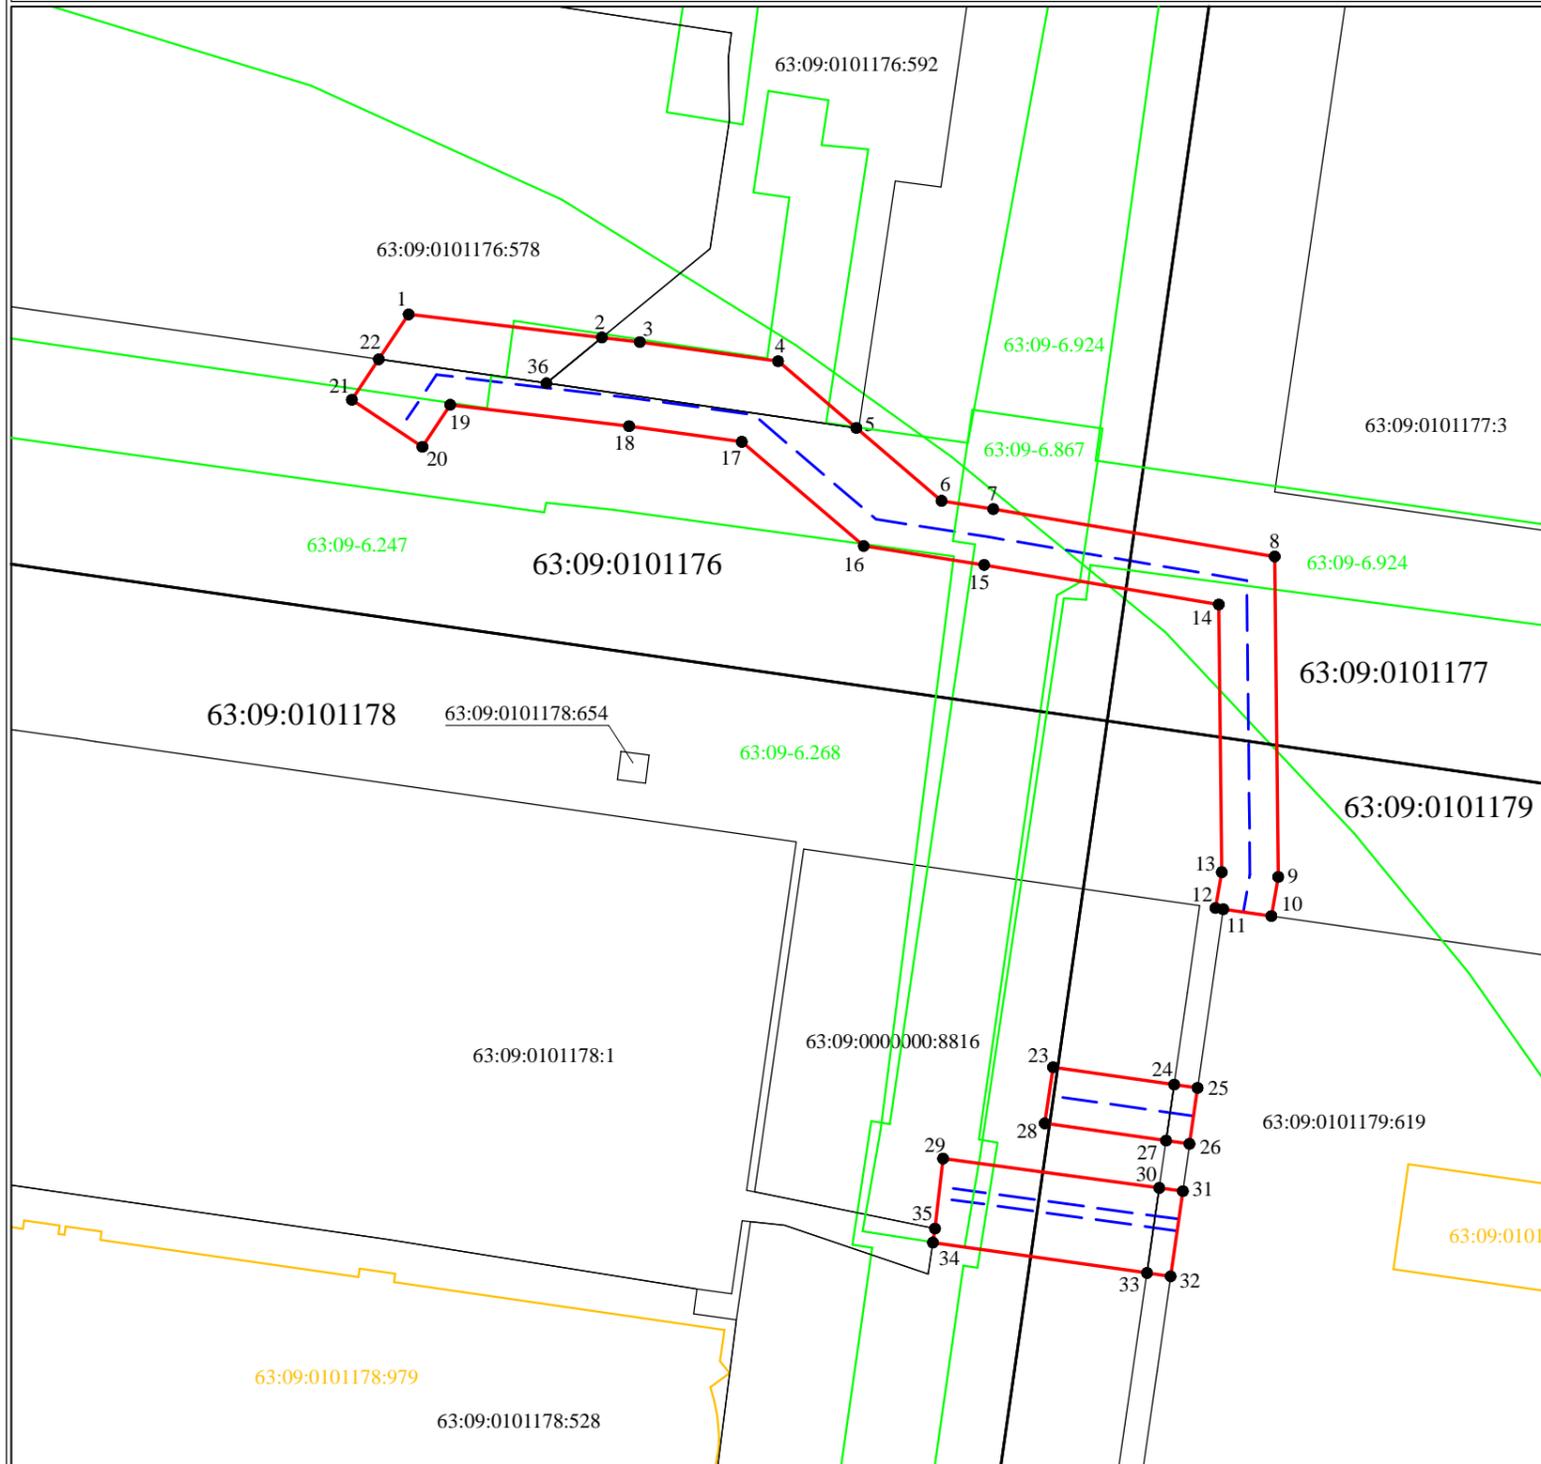

Площадь публичного сервитута 2363 м<sup>2</sup>

Обозначение характерных точек границ	Координаты, м	
	X	Y
1	421811.25	1315755.45
2	421807.98	1315782.83
3	421807.34	1315788.19
4	421804.62	1315807.77
5	421795.18	1315818.83
6	421784.86	1315830.90
7	421783.71	1315838.22
8	421776.99	1315878.08
9	421731.68	1315878.57
10	421726.13	1315877.59
11	421727.10	1315870.78
12	421727.26	1315869.67
13	421732.34	1315870.57
14	421770.21	1315870.16
15	421775.81	1315836.94
16	421778.48	1315819.88
17	421793.22	1315802.64
18	421795.44	1315786.66
19	421798.46	1315761.36
20	421792.51	1315757.40
21	421799.16	1315747.41
22	421804.90	1315751.23
1	421811.25	1315755.45
23	421704.74	1315846.70
24	421702.29	1315863.83
25	421701.82	1315867.16
26	421693.90	1315866.02
27	421694.37	1315862.69
28	421696.81	1315845.50
23	421704.74	1315846.70
29	421691.82	1315831.10
30	421687.67	1315861.72
31	421687.22	1315865.07
32	421675.17	1315863.34
33	421675.65	1315859.98
34	421679.95	1315829.68
35	421681.92	1315829.98
29	421691.82	1315831.10

Площадь части земельного участка с кадастровым номером 63:09:0101176:578 в границах публичного сервитута 184 м<sup>2</sup>

Обозначение характерных точек границ	Координаты, м	
	X	Y
1	421811.25	1315755.45
2	421807.98	1315782.83
36	421801.51	1315774.96
22	421804.90	1315751.23
1	421811.25	1315755.45

Площадь части земельного участка с кадастровым номером 63:09:0101176:592 в границах публичного сервитута 267 м<sup>2</sup>

Обозначение характерных точек границ	Координаты, м	
	X	Y
1	421807.98	1315782.83
2	421807.34	1315788.19
3	421804.62	1315807.77
4	421795.18	1315818.83
5	421795.18	1315818.83
36	421801.51	1315774.96
2	421807.98	1315782.83

Площадь части земельного участка с кадастровым номером 63:09:0000000:8816 в границах публичного сервитута 509 м<sup>2</sup>

Обозначение характерных точек границ	Координаты, м	
	X	Y
1	421704.74	1315846.70
23	421704.74	1315846.70
24	421702.29	1315863.83
27	421694.37	1315862.69
28	421696.81	1315845.50
23	421704.74	1315846.70
29	421691.82	1315831.10
30	421687.67	1315861.72
33	421675.65	1315859.98
34	421679.95	1315829.68
35	421681.92	1315829.98
29	421691.82	1315831.10

Площадь земель, государственная собственность на которые не разграничена в границах публичного сервитута 1403 м<sup>2</sup>

Обозначение характерных точек границ	Координаты, м	
	X	Y
1	421804.90	1315751.23
22	421801.51	1315774.96
36	421795.18	1315818.83
5	421795.18	1315818.83
6	421784.86	1315830.90
7	421783.71	1315838.22
8	421776.99	1315878.08
9	421731.68	1315878.57
10	421726.13	1315877.59
11	421727.10	1315870.78
12	421727.26	1315869.67
13	421732.34	1315870.57
14	421770.21	1315870.16
15	421775.81	1315836.94
16	421778.48	1315819.88
17	421793.22	1315802.64
18	421795.44	1315786.66
19	421798.46	1315761.36
20	421792.51	1315757.40
21	421799.16	1315747.41
22	421804.90	1315751.23
24	421702.29	1315863.83
25	421701.82	1315867.16
26	421693.90	1315866.02
27	421694.37	1315862.69
24	421702.29	1315863.83
30	421687.67	1315861.72
31	421687.22	1315865.07
32	421675.17	1315863.34
33	421675.65	1315859.98
30	421687.67	1315861.72



- Используемые условные знаки и обозначения:
- проектная граница публичного сервитута
  - контур инженерного сооружения
  - граница учтенного земельного участка
  - граница кадастрового квартала
  - граница зоны с особыми условиями использования территорий
  - контур учтенного объекта капитального строительства
  - 63:09:0101176:578 кадастровый номер земельного участка
  - 63:09:0101178:979 кадастровый номер объекта капитального строительства
  - 63:09:0101178 учетный номер кадастрового квартала
  - 63:09-6.867 реестровый номер зоны с особыми условиями использования территорий
  - 5 характеристическая точка границ, сведения о которой позволяют однозначно определить ее положение на местности

Масштаб 1:1000

Подпись \_\_\_\_\_ Дата: 03 ноября 2021 г.

Место для оттиска печати (при наличии) лица, составившего описание местоположения границ объекта