



КООРДИНАТЫ ТОЧЕК  
КРАСНЫХ ЛИНИЙ

№	X	Y
1	22516.53	23357.35
2	22586.25	23455.91
3	22649.04	23544.68
4	22701.50	23618.85
5	22712.91	23634.97
6	22733.22	23663.69
7	22829.94	23800.42
8	22957.59	23980.88
9	23001.54	24043.00
10	23076.13	24148.45
11	23108.95	24194.85
12	23120.73	24211.50
13	23124.49	24216.82
14	23131.42	24226.62
15	23223.15	24356.30
16	23228.33	24363.62
17	23255.74	24402.33
18	23564.60	24838.05
19	23576.67	24855.08
20	23588.46	24871.73
21	23578.08	24879.08
22	23561.75	24890.63
23	23445.59	24972.79
24	23329.37	25055.00
25	23298.32	25076.96
26	23159.20	24906.46
27	22925.42	24612.71
28	22824.07	24487.62
29	22846.13	24469.75
30	22860.70	24457.94
31	22835.76	24426.29
32	22813.70	24444.18
33	22806.21	24450.26
34	22798.72	24456.34
35	22686.71	24318.10
36	22410.07	23978.44
37	22412.15	23966.30
38	22414.23	23954.17
39	22469.53	23631.44
40	22494.87	23483.60
41	22515.12	23365.67
42	22515.82	23361.51

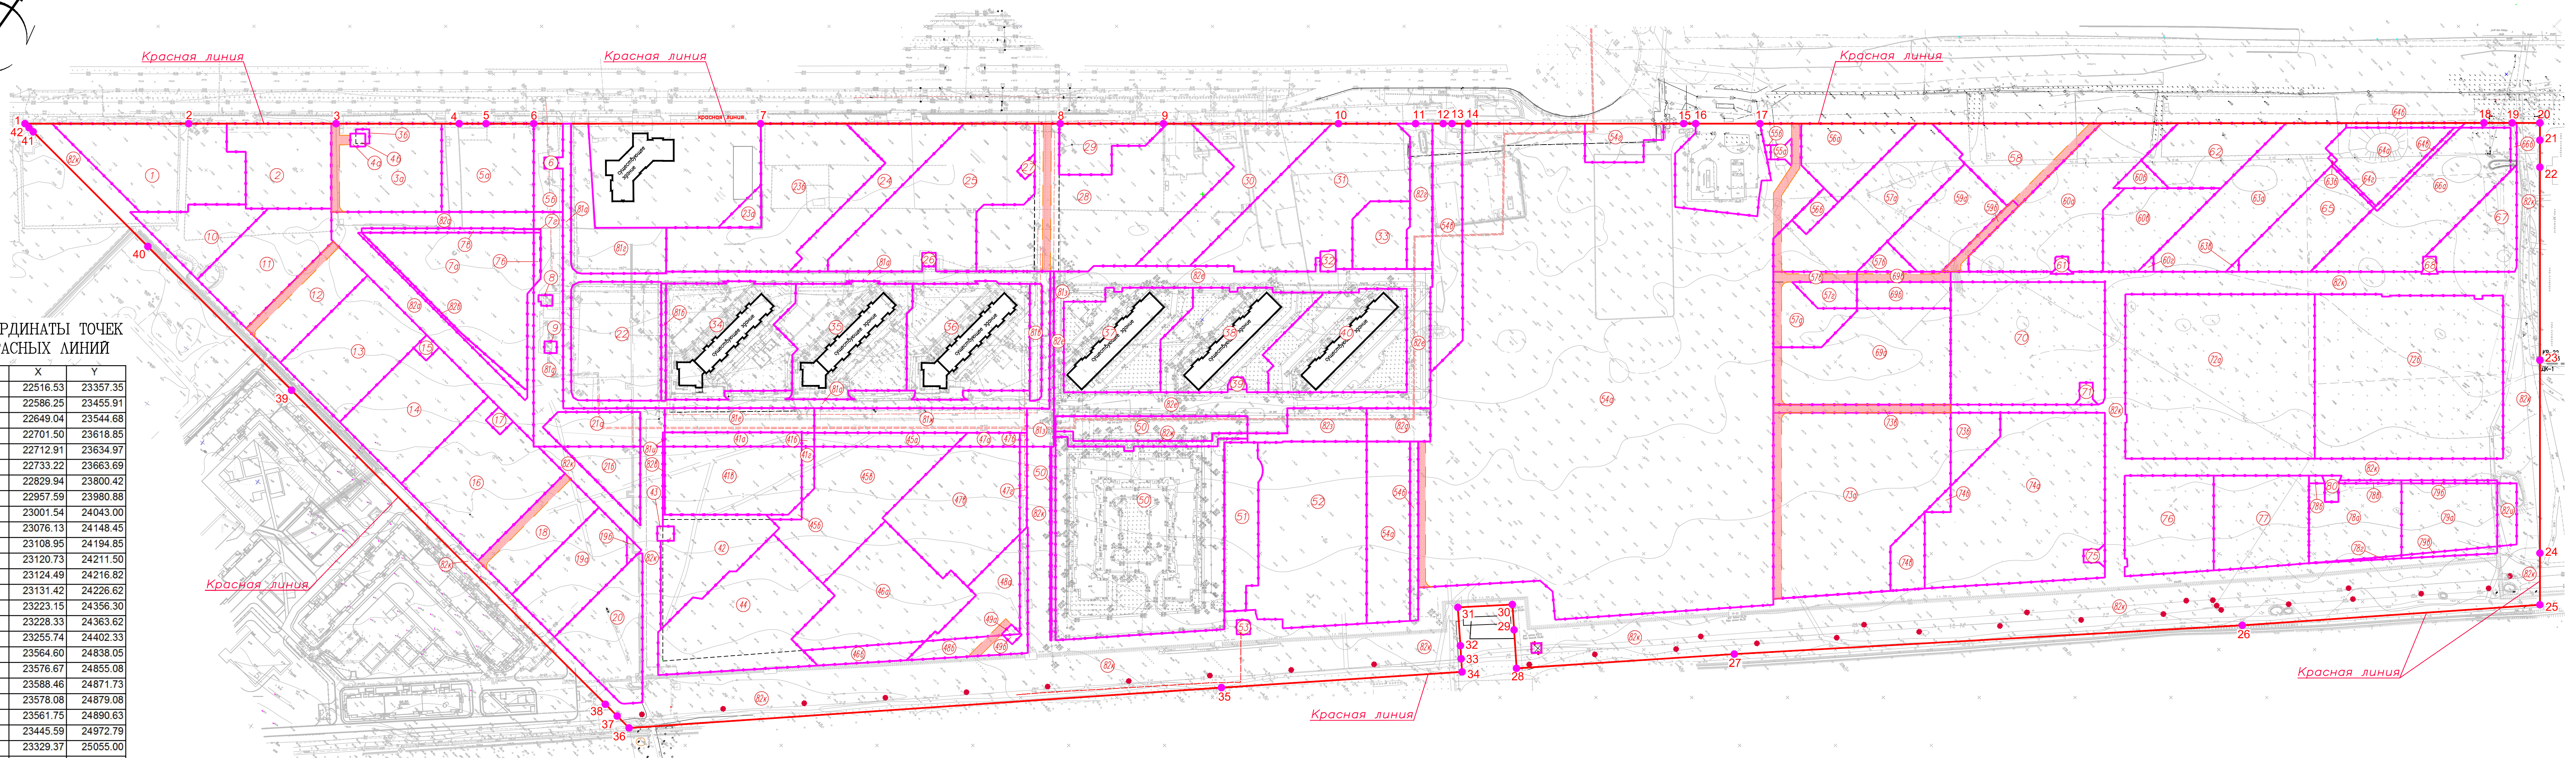

Условные обозначения

- 26 – Поворотные точки территории проекта межевания
- Красная линия
- Граница межевания участка
- Границы земельных участков, стоящих на кадастровом учете
- 34 – Номер образуемого или сохраняемого в прежних границах земельного участка
- 44 – Обозначение части ЗУ, входящей в состав образуемого земельного участка
- Сервитут для установления проезда
- – Участок земли выделенный под опору ЛЭП

						354/16–ПМТ		
						г. Тольятти, Автозаводский район, квартал 14А		
Изм.	№ уч.	Лист	№ док.	Подп.	Дата			
Разраб.	Демидов					Стадия	Лист	Листов
Проверил	Мамченкова						3	
Н.контр.	Капинос					Схема расположения участков под строительство в границах территории межевания М 1:2000		
ГАП	Алексеев							
						 project makers		