




Разрез 1-1

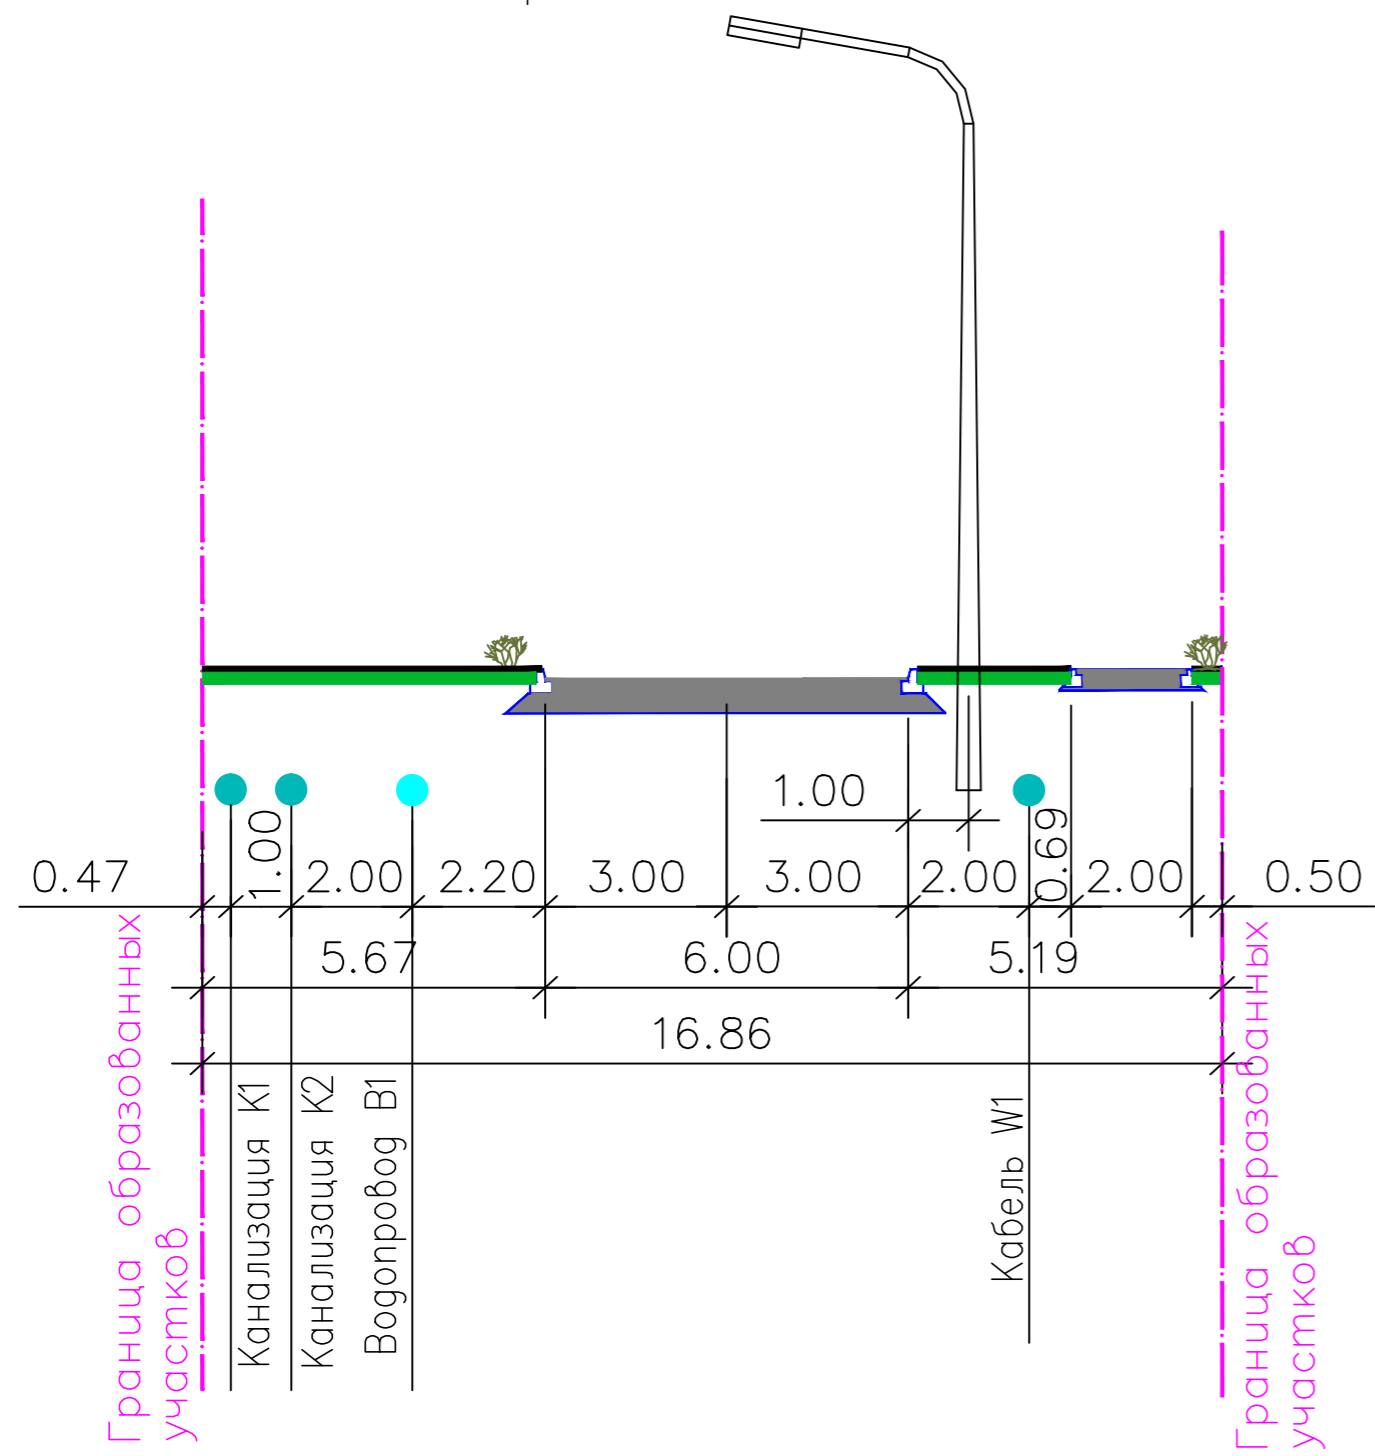

Разрез 3-3

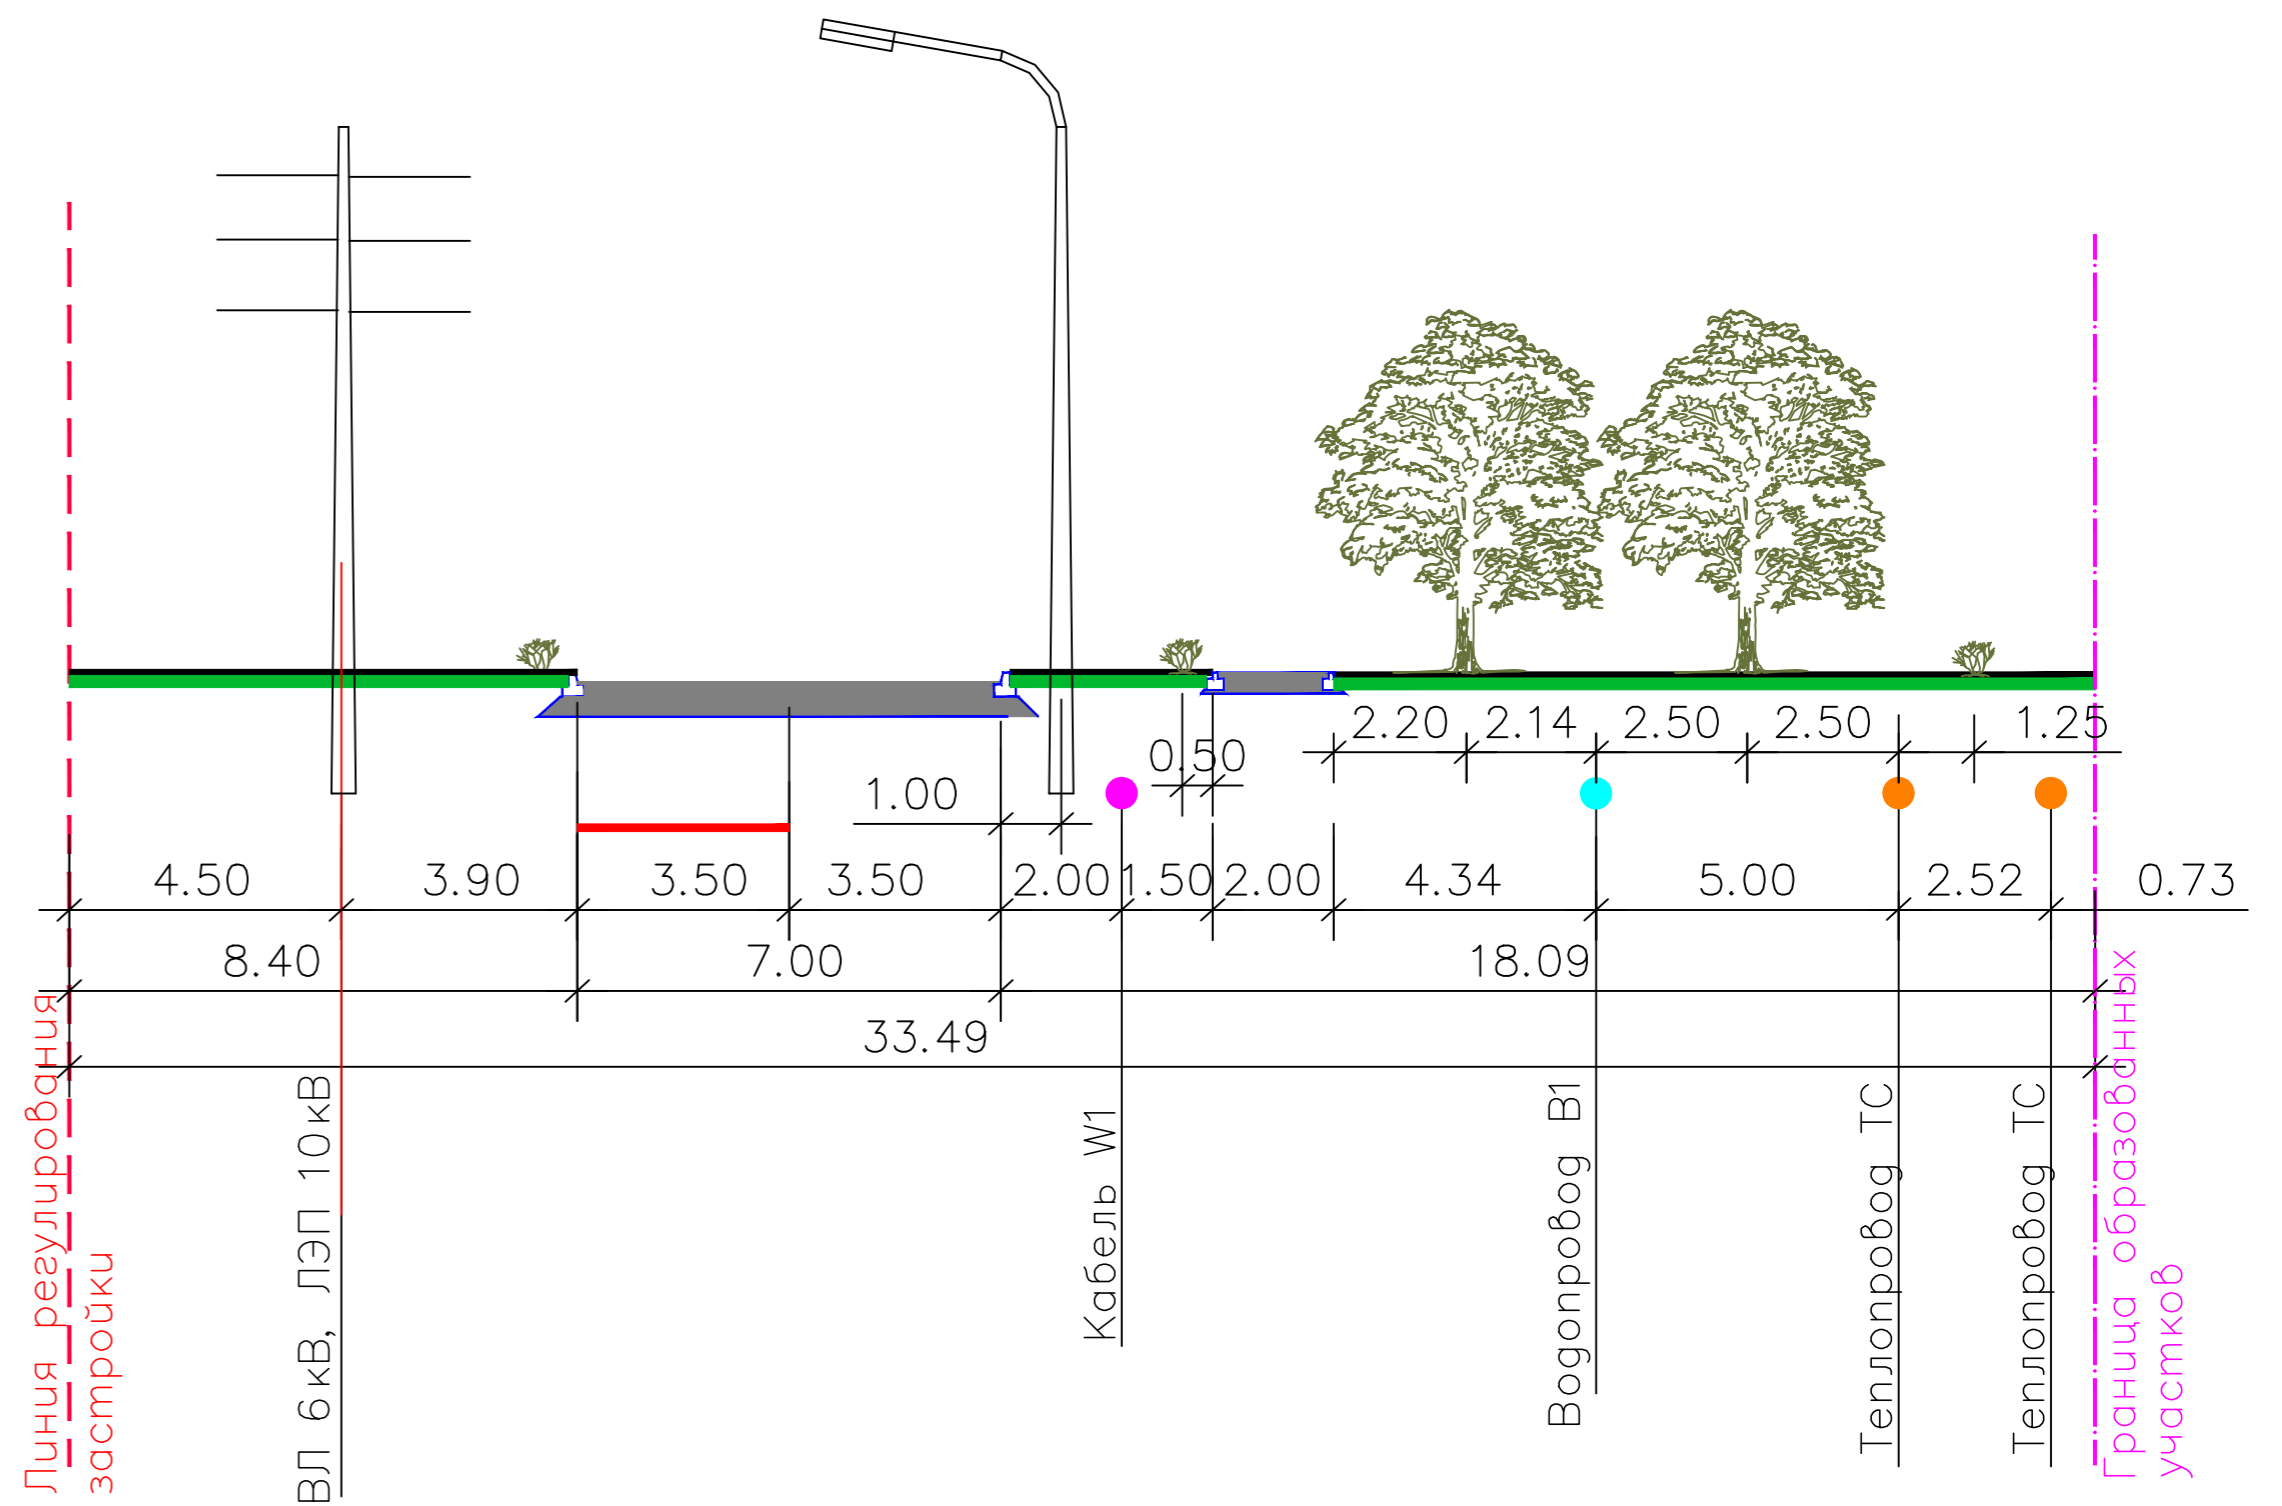

Разрез 2-2

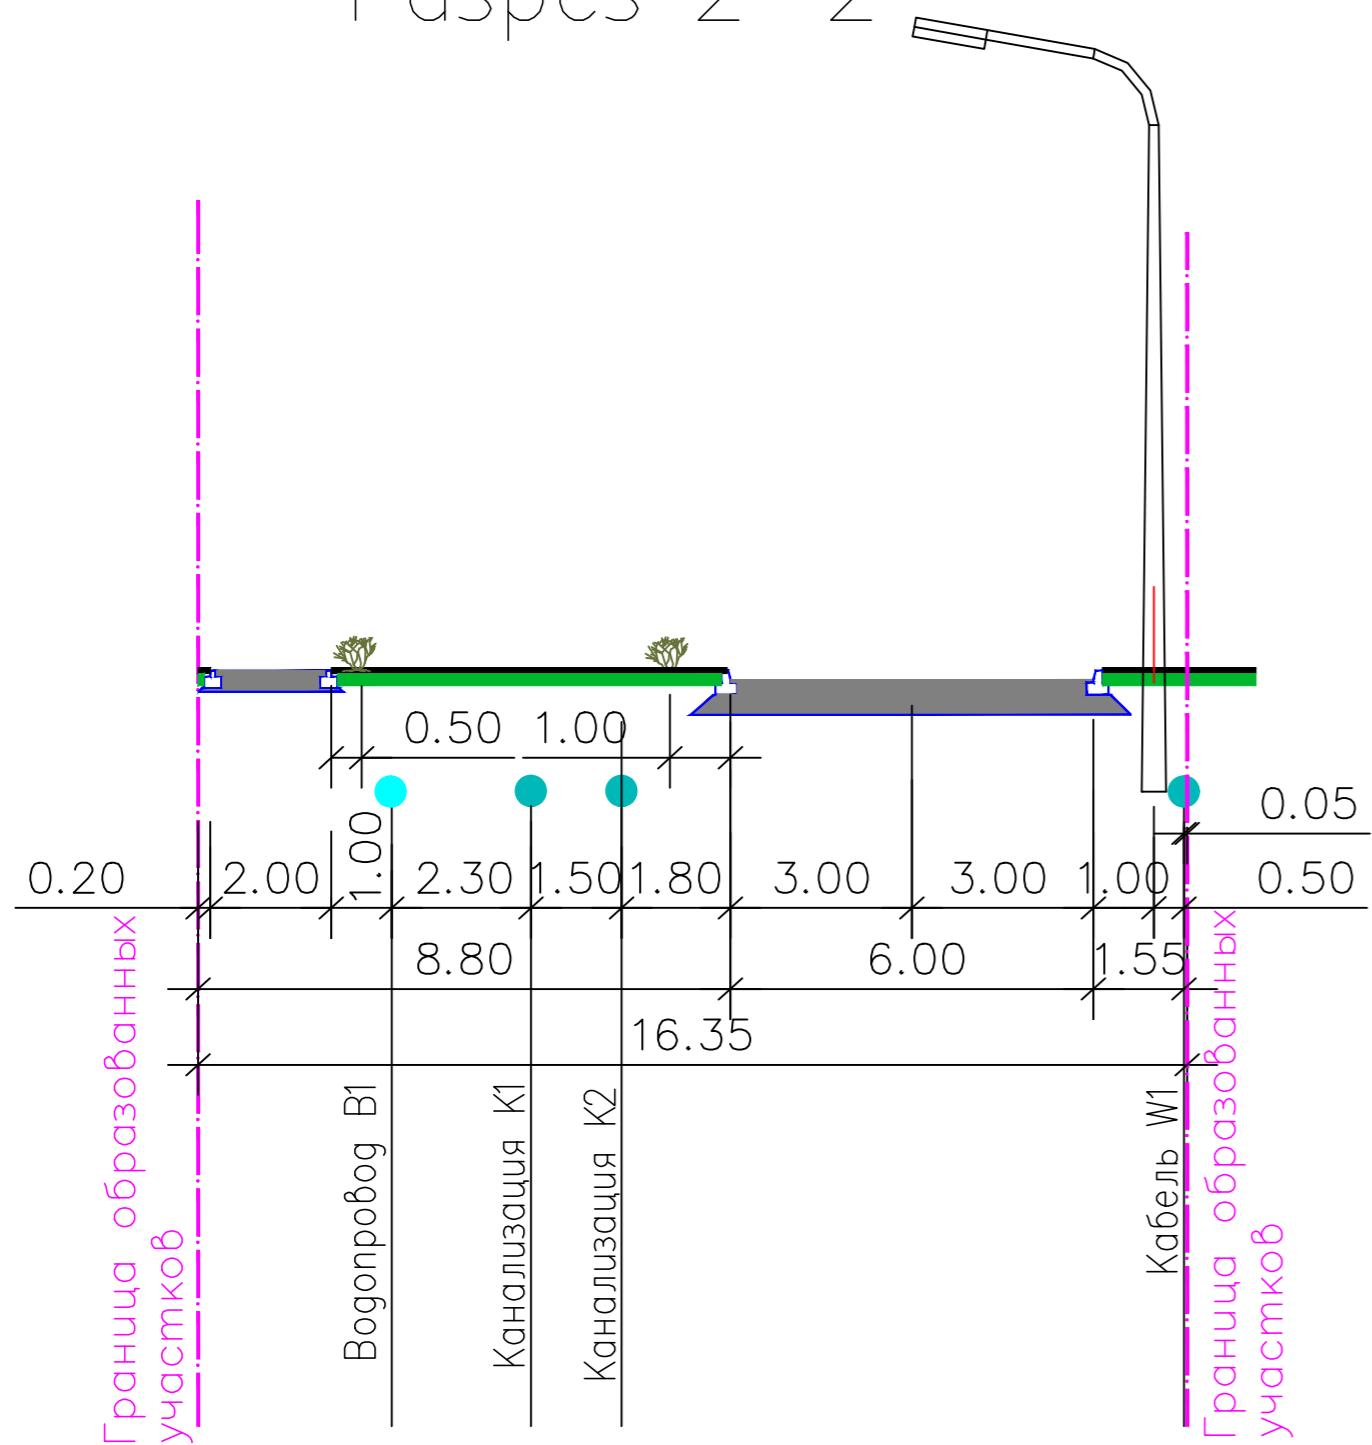

						296/15-ППТ				
						г. Тольятти, Автозаводский район, квартал 14А				
Изм. N уч.	Лист	Нгок.	Погн.	Дата	Проект планировки территории 14-А квартала автозаводского района г. Тольятти			Стадия	Лист	Листов
Разраб.	Демидов				Основная часть проекта				4	
Проверил	Мамченкова									
Н.контр.	Капинос				Поперечные профили. М 1:125					
ГАП	Алексеев									