

Схема расположения границ публичного сервитута

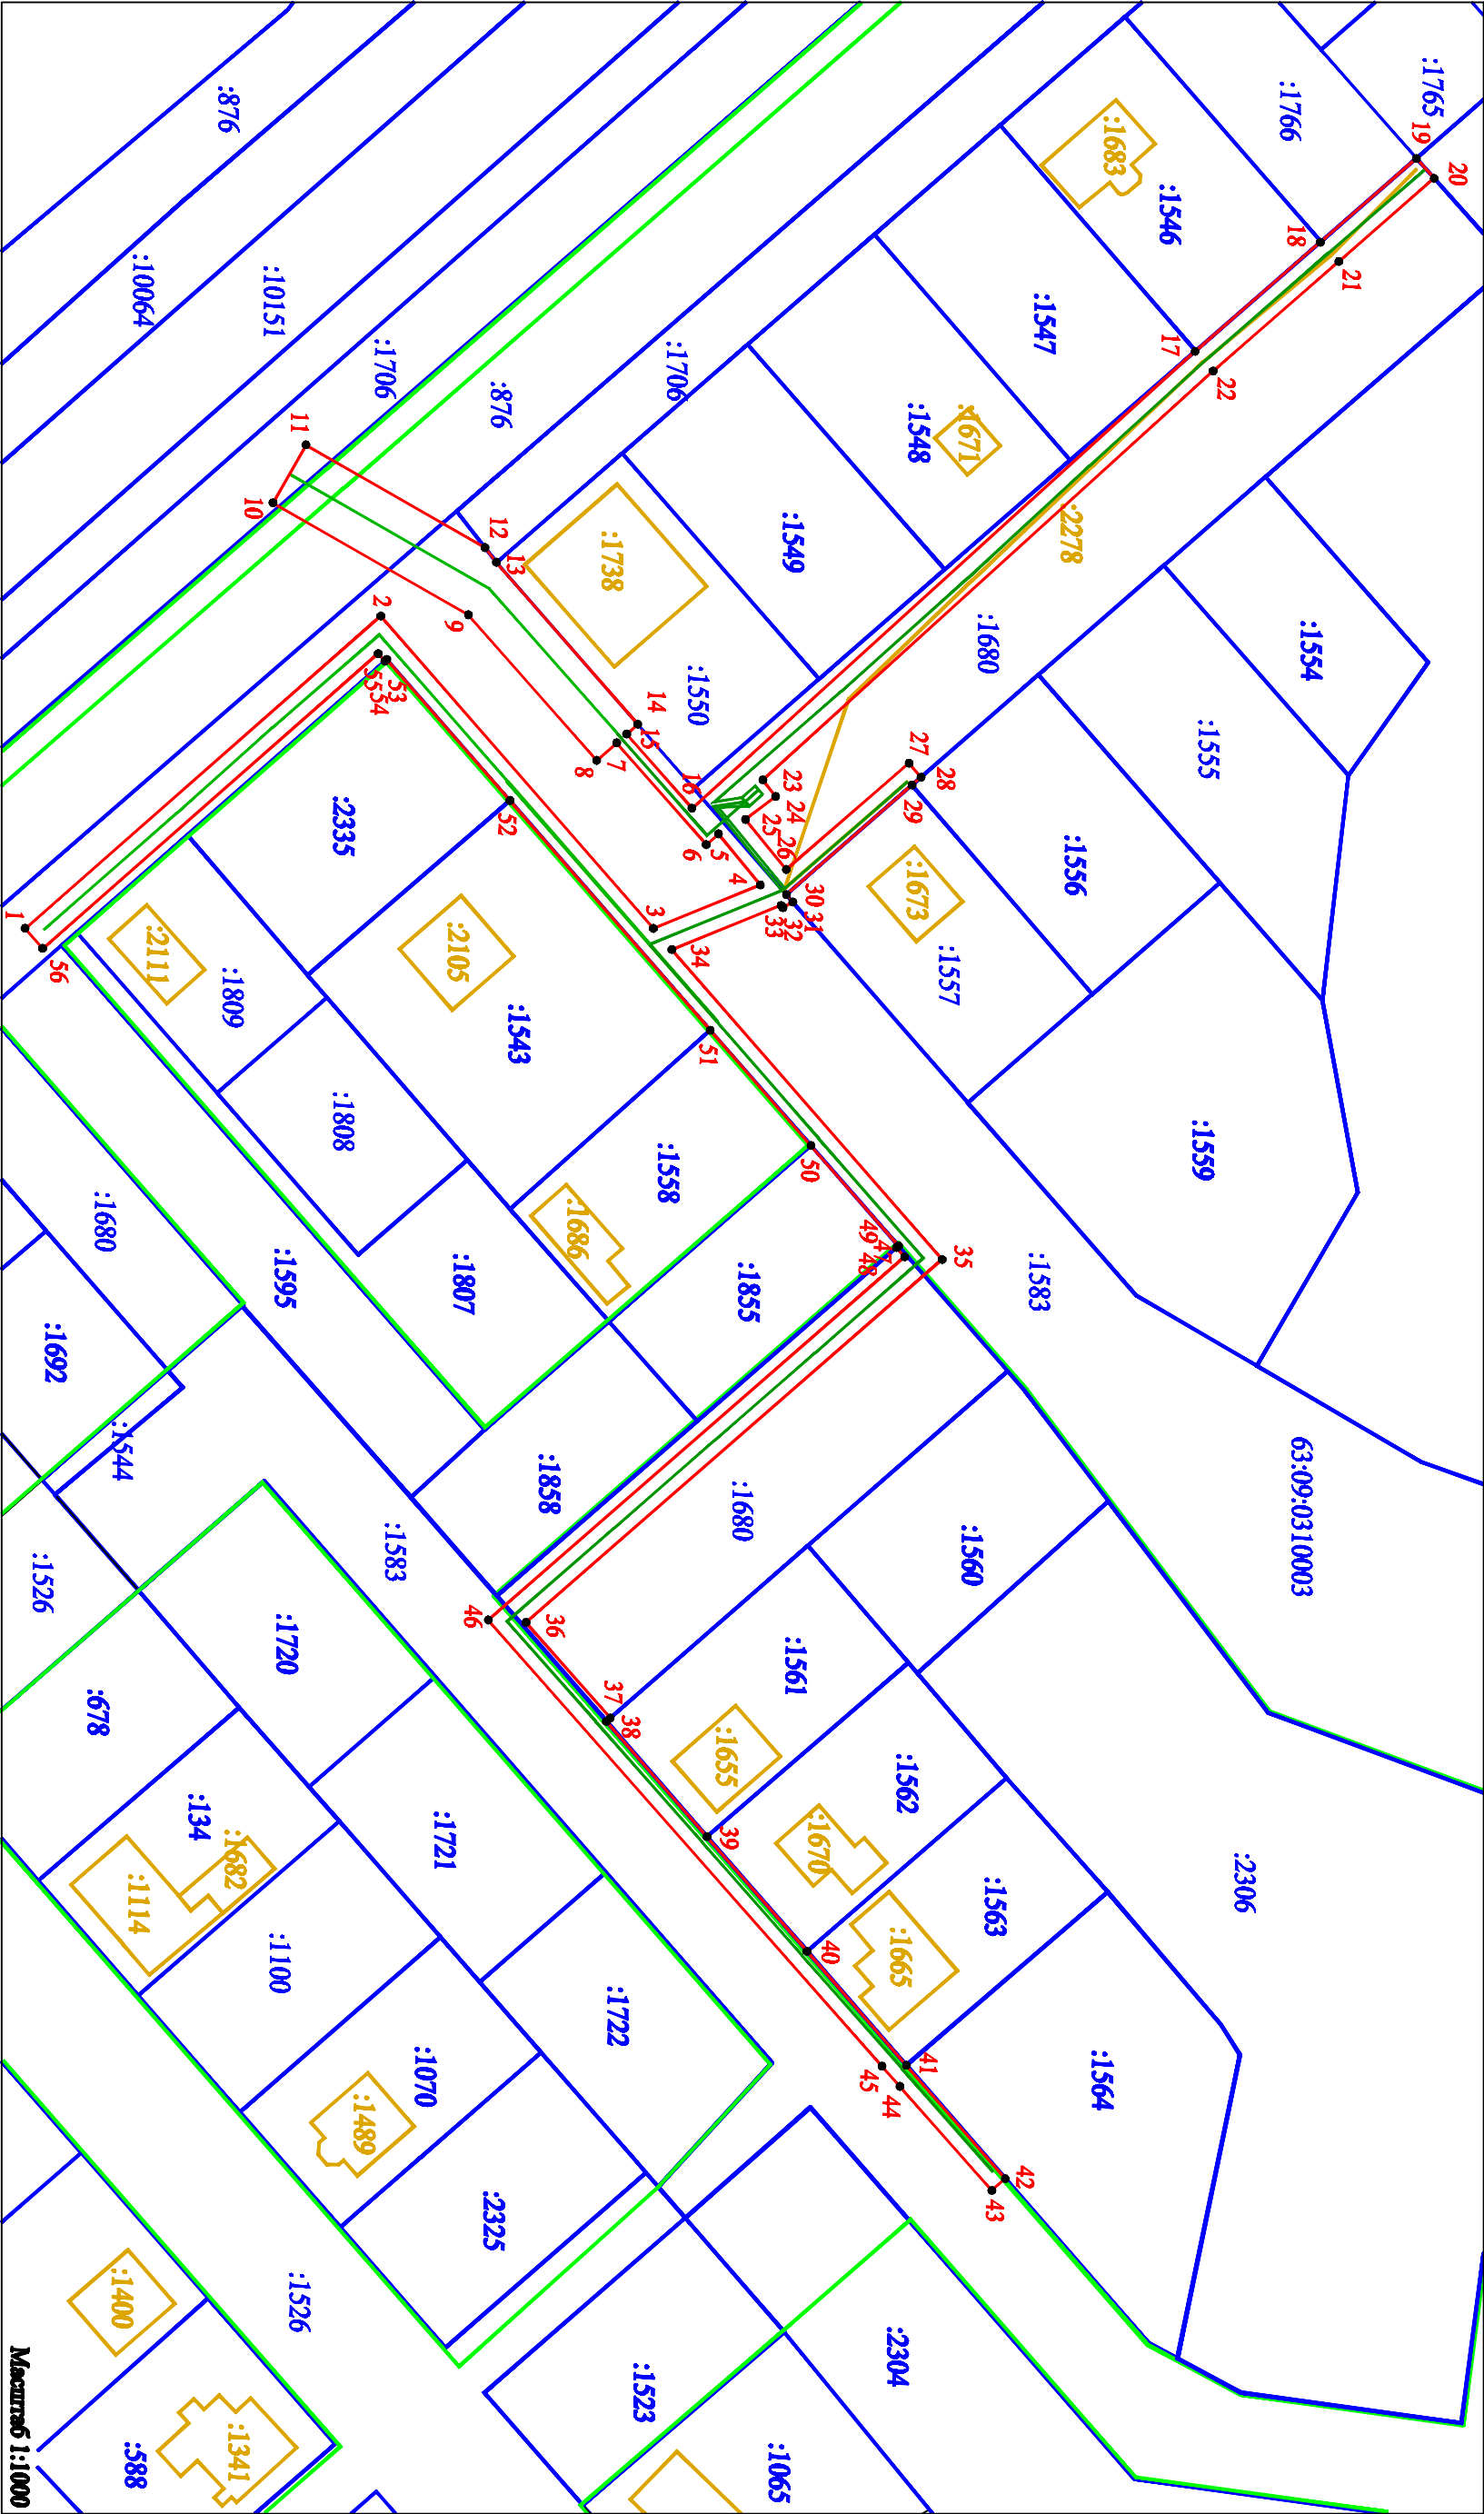


Таблица координат границ публичного сервитута
Площадь - S = 2 854 кв.м

№	X	Y	Длина
1	427208.27	132117.63	
2	427261.67	132070.68	71.10
3	427302.60	132117.59	62.26
4	427318.68	132111.09	17.34
5	427312.43	132103.43	9.88
6	427310.58	132105.06	2.47
7	427297.13	132089.78	20.36
8	427294.13	132092.42	4.00
9	427274.85	132070.54	29.16
10	427245.49	132053.71	33.85
11	427250.46	132045.03	10.00
12	427277.35	132060.45	30.99
13	427279.08	132062.66	2.81
14	427300.30	132086.98	32.28
15	427298.63	132088.45	2.23
16	427308.43	132099.58	14.83
17	427383.96	132030.95	102.04
18	427402.80	132014.54	24.99
19	427417.22	132001.95	19.15

20	427419.88	132004.94	4.00
21	427405.53	132017.47	19.05
22	427386.70	132033.87	24.97
23	427319.05	132095.30	91.38
24	427320.97	132097.79	3.14
25	427316.44	1322101.24	5.70
26	427322.56	1322108.75	9.69
27	427340.99	1322092.79	24.38
28	427342.81	1322094.89	2.79
29	427341.45	1322096.08	1.81
30	427322.59	132212.52	25.02
31	427323.55	132213.63	1.47
32	427322.07	132214.48	1.71
33	427321.79	132214.14	0.44
34	427305.38	1322120.78	17.70
35	427345.99	1322167.34	61.77
36	427283.48	1322221.83	82.93
37	427296.14	1322236.18	19.14
38	427295.56	1322236.69	0.78
39	427310.65	1322253.99	22.96
40	427325.69	1322271.22	22.87

41	427340.61	1322288.34	22.71
42	427355.46	1322305.36	22.58
43	427353.43	1322307.14	2.70
44	427339.63	1322221.50	20.87
45	427336.95	1322288.47	4.05
46	427277.81	1322221.45	89.38
47	427340.33	1322166.93	82.95
48	427339.11	1322165.54	1.85
49	427339.41	1322165.28	0.40
50	427326.27	1322150.21	19.99
51	427311.15	1322132.89	22.99
52	427281.07	1322098.39	45.77
53	427262.57	1322077.19	28.14
54	427262.28	1322077.44	0.38
55	427261.28	1322076.32	1.51
56	427210.91	1322120.63	67.09
1	427208.27	132117.63	4.00

Система координат: МСК63

УСЛОВНЫЕ ОБОЗНАЧЕНИЯ

- граница публичного сервитута
- проектное местоположение инженерного сооружения
- существующая часть границы, имеющаяся в ЕТРН сведений о которой достаточны для определения ее местоположения
- кадастровый номер земельного участка
- обозначение характерной точки границы публичного сервитута
- граница зоны с особыми условиями использования
- граница кадастрового квартала
- номер кадастрового квартала

Подпись _____
Дата " 19 " июля 2023г.

Место для оттиска печати лица, составившего карту (или) объекта землеустройства

