

Решение Думы городского округа Тольятти от 14.11.2018 г. № 58

О внесении изменений в Правила землепользования и застройки городского округа Тольятти, утвержденные решением Думы городского округа Тольятти от 24.12.2008 № 1059

Рассмотрев изменения в Правила землепользования и застройки городского округа Тольятти, утвержденные решением Думы городского округа Тольятти от 24.12.2008 № 1059, руководствуясь Градостроительным кодексом Российской Федерации, Уставом городского округа Тольятти, учитывая результаты публичных слушаний, Дума

РЕШИЛА:

1. Внести в Правила землепользования и застройки городского округа Тольятти, утвержденные решением Думы городского округа Тольятти от 24.12.2008 № 1059 (газета «Городские ведомости», 2009, 27 января; 2013, 12 июля; 2014, 10 июня, 20 июня, 4 июля, 18 ноября, 30 декабря; 2015, 6 февраля, 8 мая, 9 июня, 7 июля, 21 июля, 13 октября, 16 октября, 1 декабря; 2016, 15 января, 5 февраля, 18 марта, 15 апреля, 8 июня, 28 октября, 11 ноября, 29 ноября, 30 декабря; 2017, 17 февраля, 7 марта, 21 марта, 24 марта, 14 апреля, 18 апреля, 5 мая, 9 июня, 1 августа, 13 октября, 5 декабря; 2018, 12 января, 9 февраля, 2 марта, 10 апреля, 24 апреля, 27 апреля, 29 июня, 3 июля, 17 июля, 27 июля), изменения, установив на Карте градостроительного зонирования городского округа Тольятти (Приложение № 1 к Правилам землепользования и застройки городского округа Тольятти) территориальную зону Ж-1А (зона коттеджной застройки) по границам земельных участков с кадастровыми номерами: 63:09:0310003:1523; 63:09:0310003:1524; 63:09:0310003:1525; 63:09:0310003:1595; 63:09:0310003:1595; 63:09:0310003:1622, согласно приложению.


2. Опубликовать настоящее решение в газете «Городские ведомости» и разместить в федеральной государственной информационной системе территориального планирования, на официальном сайте Думы городского округа Тольятти в сети «Интернет»: www.dumattl.ru и на официальном портале администрации городского округа Тольятти в сети «Интернет»: <http://portal.tgl.ru> не позднее 10 дней со дня его подписания.

3. Контроль за выполнением настоящего решения возложить на постоянную комиссию по муниципальному имуществу, градостроительству и землепользованию (Лыткин И.В.).

Глава городского округа С.А.Анташев
Председатель Думы Н.И.Остудин

Приложение к решению Думы от 14.11.2018 № 58

ФРАГМЕНТ КАРТЫ ГРАДОСТРОИТЕЛЬНОГО ЗОНИРОВАНИЯ ГОРОДСКОГО ОКРУГА ТОЛЬЯТТИ (ПО ГРАНИЦАМ ЗЕМЕЛЬНЫХ УЧАСТКОВ С КАДАСТРОВЫМИ НОМЕРАМИ 63:09:0310003:1523; 63:09:0310003:1524; 63:09:0310003:1525; 63:09:0310003:1595; 63:09:0310003:1622)

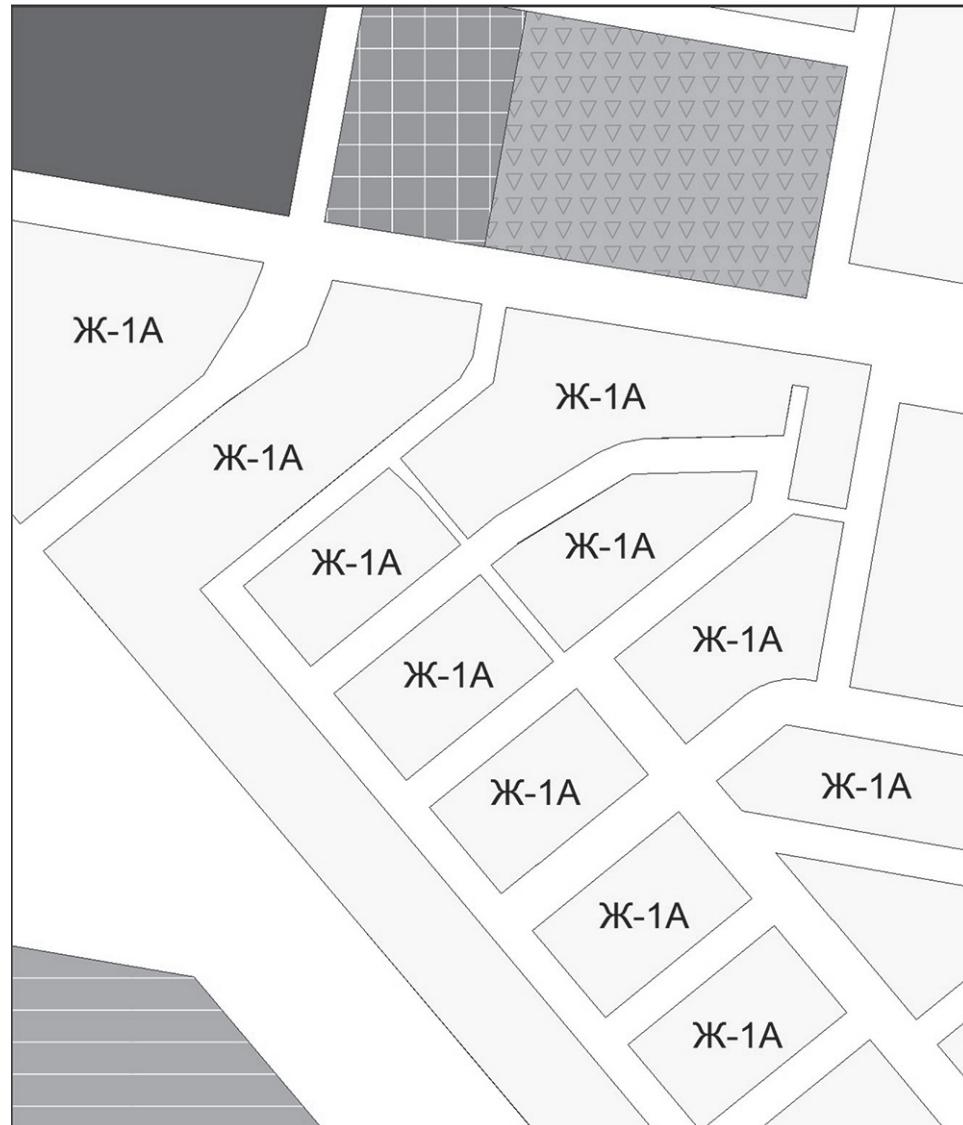

Масштаб 1:3500

Председатель Думы городского округа Н.И.Остудин

Решение Думы городского округа Тольятти от 14.11.2018 г. № 59
О внесении изменений в Правила землепользования и застройки городского округа Тольятти, утвержденные решением Думы городского округа Тольятти от 24.12.2008 № 1059

Рассмотрев изменения в Правила землепользования и застройки городского округа Тольятти, утвержденные решением Думы городского округа Тольятти от 24.12.2008 № 1059, руководствуясь Градостроительным кодексом Российской Федерации, Уставом городского округа Тольятти, учитывая результаты публичных слушаний, Дума

РЕШИЛА:

1. Внести в Правила землепользования и застройки городского округа Тольятти, утвержденные решением Думы городского округа Тольятти от 24.12.2008 № 1059 (газета «Городские ведомости», 2009, 27 января; 2013, 12 июля; 2014, 10 июня, 20 июня, 4 июля, 18 ноября, 30 декабря; 2015, 6 февраля, 8 мая, 9 июня, 7 июля, 21 июля, 13 октября, 16 октября, 1 декабря; 2016, 15 января, 5 февраля, 18 марта, 15 апреля, 8 июня, 28 октября, 11 ноября, 29 ноября, 30 декабря; 2017, 17 февраля, 7 марта, 21 марта, 24 марта, 14 апреля, 18 апреля, 5 мая, 9 июня, 1 августа, 13 октября, 5 декабря; 2018, 12 января, 9 февраля, 2 марта, 10 апреля, 24 апреля, 27 апреля, 29 июня, 3 июля, 17 июля, 27 июля), изменения, установив на Карте градостроительного зонирования городского округа Тольятти (Приложение № 1 к Правилам землепользования и застройки городского округа Тольятти) территориальную зону Р-4 (Зона городских лесов и лесопарков) по границам земельного участка с кадастровым номером 63:09:0201057:16070, с местоположением: Самарская область, г.Тольятти, Комсомольский район, севернее здания, имеющего адрес: ул.Лизы Чайкиной, д.21, согласно приложению.


2. Опубликовать настоящее решение в газете «Городские ведомости» и разместить в федеральной государственной информационной системе территориального планирования, на официальном сайте Думы городского округа Тольятти в сети «Интернет»: www.dumattl.ru и на официальном портале администрации городского округа Тольятти в сети «Интернет»: <http://portal.tgl.ru> не позднее 10 дней со дня его подписания.

3. Контроль за выполнением настоящего решения возложить на постоянную комиссию по муниципальному имуществу, градостроительству и землепользованию (Лыткин И.В.).

Глава городского округа С.А.Анташев
Председатель Думы Н.И.Остудин

Приложение к решению Думы от 14.11.2018 № 59

ФРАГМЕНТ КАРТЫ ГРАДОСТРОИТЕЛЬНОГО ЗОНИРОВАНИЯ ГОРОДСКОГО ОКРУГА ТОЛЬЯТТИ (ПО ГРАНИЦАМ ЗЕМЕЛЬНОГО УЧАСТКА С КАДАСТРОВЫМ НОМЕРОМ 63:09:0201057:16070, С МЕСТОПОЛОЖЕНИЕМ: САМАРСКАЯ ОБЛАСТЬ, Г.ТОЛЬЯТТИ, КОМСОМОЛЬСКИЙ РАЙОН, СЕВЕРНЕЕ ЗДАНИЯ, ИМЕЮЩЕГО АДРЕС: УЛ.ЛИЗЫ ЧАЙКИНОЙ, Д.21)

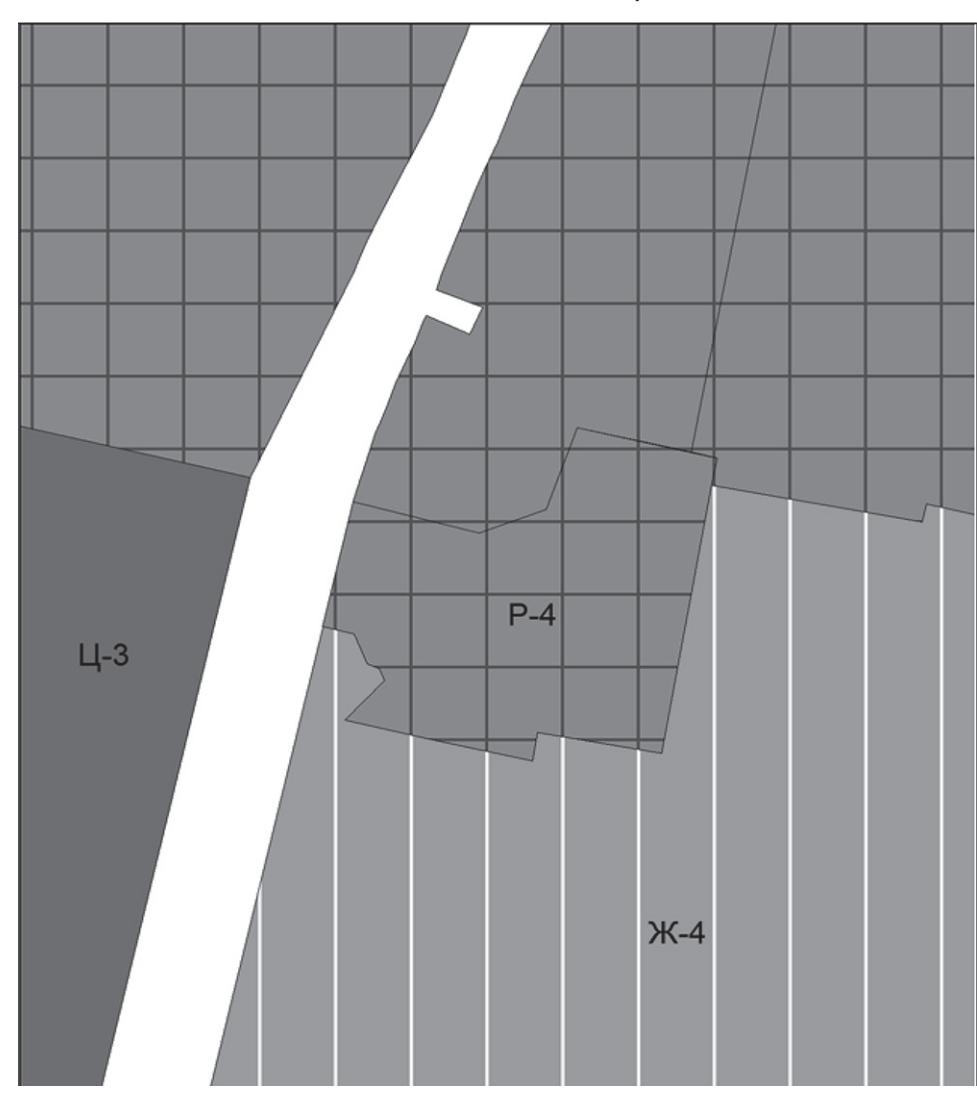

Масштаб 1:1500

Председатель Думы городского округа Н.И.Остудин

Об утверждении проекта планировки территории с проектом межевания территории в его составе линейного объекта сеть водопровода от ул. Ленина по ул. Толстого, ул. Герцена, б-ру 50 лет Октября до ул. Победы в Центральном районе города Тольятти

В соответствии со ст.ст. 42, 43, 45, 46 Градостроительного кодекса Российской Федерации, учитывая заключение о результатах публичных слушаний, опубликованного в газете «Городские Ведомости» от 12 октября 2018 г. № 78 (2141), руководствуясь Уставом городского округа Тольятти, администрация городского округа Тольятти

ПОСТАНОВЛЯЕТ:

1. Утвердить проект планировки территории с проектом межевания территории в его составе линейного объекта сеть водопровода от ул. Ленина по ул. Толстого, ул. Герцена, б-ру 50 лет Октября до ул. Победы в Центральном районе города

Общество с ограниченной ответственностью
ООО «ТГК «Топограф»
Свидетельство СРО о допуске к работам по выполнению инженерных изысканий, которые оказывают влияние на безопасность объектов капитального строительства от 11.09. 2012 г., № 01-И-№1511-2.

Заказчик: ООО «Волжские коммунальные системы»

ПРОЕКТ ПЛАНИРОВКИ ТЕРРИТОРИИ
в целях размещения объекта: «Водопровод Ду 500 мм от ул. Ленина по ул. Л. Толстого, ул. Герцена, б-ру 50 лет Октября до ул. Победы Центрального района г.о. Тольятти»
Книга 1. Основная (утверждаемая) часть проекта планировки территории

г. Самара
2017 г.

Общество с ограниченной ответственностью
ООО «ТГК «Топограф»
Свидетельство СРО о допуске к работам по выполнению инженерных изысканий, которые оказывают влияние на безопасность объектов капитального строительства от 11.09. 2012 г., № 01-И-№1511-2.

ПРОЕКТ ПЛАНИРОВКИ ТЕРРИТОРИИ
в целях размещения объекта: «Водопровод Ду 500 мм от ул. Ленина по ул. Л. Толстого, ул. Герцена, б-ру 50 лет Октября до ул. Победы Центрального района г.о. Тольятти»
Книга 1. Основная (утверждаемая) часть проекта планировки территории

Директор
А.С. Назин

г. Самара
2017 г.

Тольятти (Приложение).

2. Организационному управлению администрации городского округа Тольятти опубликовать настоящее постановление в средствах массовой информации и разместить в сети Интернет на официальном портале администрации городского округа Тольятти не позднее чем через семь дней со дня его принятия.

Глава городского округа С.А.Анташев

СОДЕРЖАНИЕ:

Основная, утверждаемая часть

Раздел 1. Проект планировки территории. Графическая часть

Стр.

1. Основной чертеж проекта планировки территории _____ 5

Раздел 2. Положение о размещении линейных объектов _____

а) Наименование, основные характеристики (категория, протяженность, промышленная мощность, пропускная способность, грузонапряженность, интенсивность движения) и назначение планируемого для размещения линейного объекта _____ 7-8

б) Перечень субъектов Российской Федерации, перечень муниципальных районов, городских округов в составе субъектов Российской Федерации, перечень поселений, населенных пунктов, внутригородских территорий городов федерального значения, на территориях которых устанавливаются зоны планируемого размещения линейных объектов _____ 9

в) Перечень координат характерных точек границ зон планируемого размещения линейных объектов _____ 9-11

г) Перечень координат характерных точек границ зон планируемого размещения линейных объектов, подлежащих переносу (переустройству) из зон планируемого размещения линейных объектов _____ 11

д) Предельные параметры разрешенного строительства, реконструкции объектов капитального строительства, входящих в состав линейных объектов в границах зон их планируемого размещения _____ 11-12

е) Информация о необходимости осуществления мероприятий по защите сохраняемых объектов капитального строительства (здание, строение, сооружение, объекты, строительство которых не завершено), существующих и строящихся на момент подготовки проекта планировки территории, а также объектов капитального строительства, планируемых к строительству в соответствии с ранее утвержденной документацией по планировке территории, от возможного негативного воздействия в связи с размещением линейных объектов _____ 12

ж) Информация о необходимости осуществления мероприятий по сохранению объектов культурного наследия от возможного негативного воздействия в связи с размещением линейных объектов _____ 12

з) Информация о необходимости осуществления мероприятий по охране окружающей среды _____ 12-14

и) Информация о необходимости осуществления мероприятий по защите территории от чрезвычайных ситуаций природного и техногенного характера, в том числе по обеспечению пожарной безопасности и гражданской обороны _____ 14-17

Раздел 1. Проект планировки территории.
Графическая часть