






M:1000

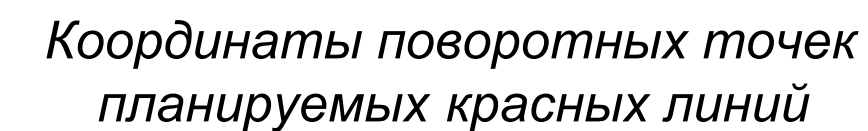

Экспликация планируемых объектов

Условные обозначения

Должность	Ф.И.О.	Подпись	Дата	407-ППТ-1			
Директор	Бундов И.Д.						
Зам. дир. по тп.	Черемисин Г.О.						
ГАП	Черемисина Е.А.						
Нач.от.ИОСГД	Власов И.В.						
Нач.от.ГП	Ананьев А.В.						
Гл. спец.от.ГП	Букатина М.В.						
Рук. группы	Давыдов В.А.			Проект планировки территории	Стадия	Лист	Листов
					ППТ	1	1
Вед. инженер.	Лекомцева О.П.			Чертеж планировки территории. Красные линии. М 1:1000	ГУП институт "ТеррНИИгражданпроект" 2017 г.		
Вед. инженер.	Бундeryкова А.А.						