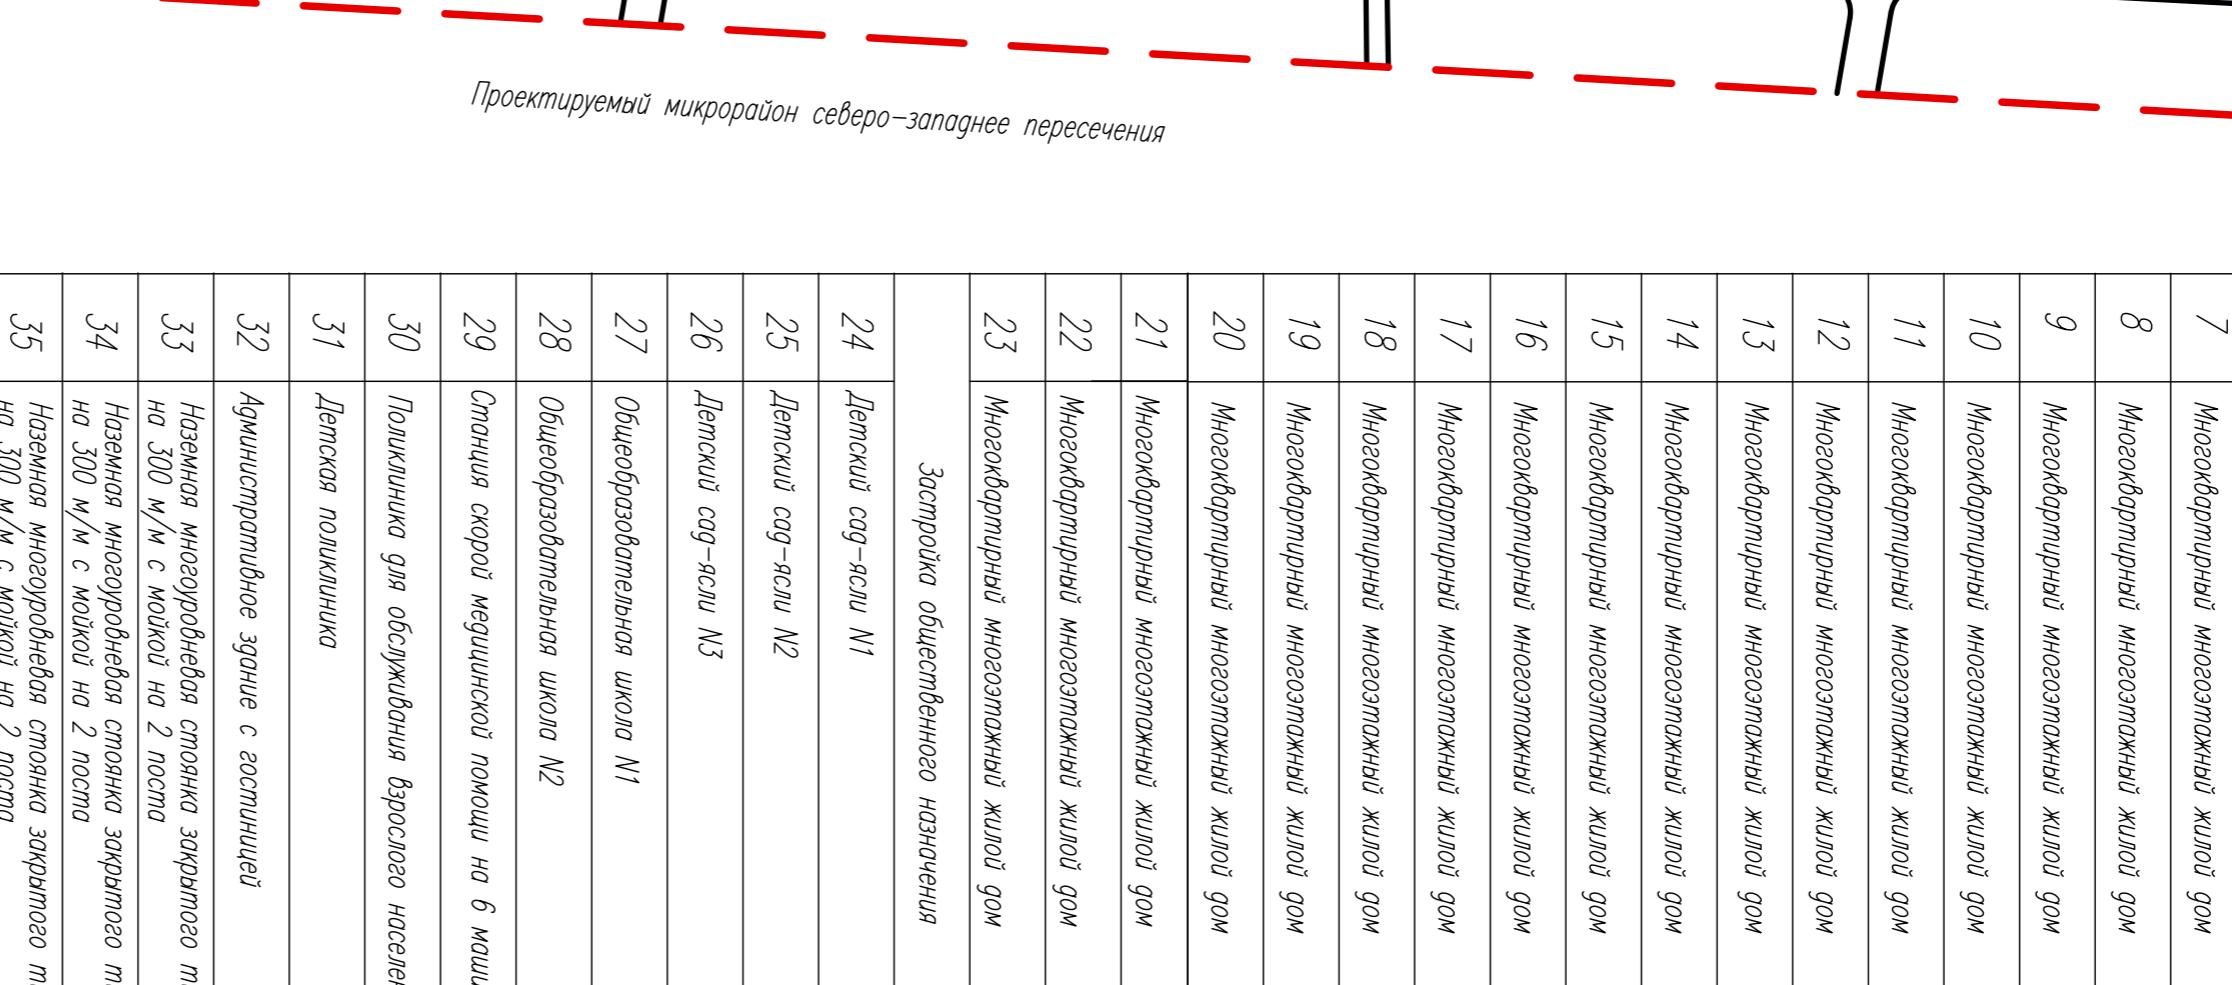


ЧЕРТЕЖ ПРОЕКТА ПЛАНИРОВКИ ТЕРРИТОРИИ (ЭССН ЗАСТРОЙКИ). М 1:2000




<p><b>№ НА</b></p> <p>27</p>	<p><b>Многоквартирный многозажожный жилой дом</b></p>	<p><b>Жилая застройка</b></p>
		<p><b>Эт</b></p>

*Проектируемый микрорайон северо-западнее пересечения*

	3	Многоквартирный многоэтажный жилой дом	12
	4	Многоквартирный многоэтажный жилой дом	10
	5	Многоквартирный многоэтажный жилой дом	12, 14,
	6	Многоквартирный многоэтажный жилой дом	10
	7	Многоквартирный многоэтажный жилой дом	12, 14,
	8	Многоквартирный многоэтажный жилой дом	5, 10, 12
	9	Многоквартирный многоэтажный жилой дом	14, 16,
	10	Многоквартирный многоэтажный жилой дом	14, 16
	11	Многоквартирный многоэтажный жилой дом	14, 16
	12	Многоквартирный многоэтажный жилой дом	14
	13	Многоквартирный многоэтажный жилой дом	14
	14	Многоквартирный многоэтажный жилой дом	14
	15	Многоквартирный многоэтажный жилой дом	12, 14,
	16	Многоквартирный многоэтажный жилой дом	12
	17	Многоквартирный многоэтажный жилой дом	12, 14,
	18	Многоквартирный многоэтажный жилой дом	10, 12,
	19	Многоквартирный многоэтажный жилой дом	21
	20	Многоквартирный многоэтажный жилой дом	21
	21	Многоквартирный многоэтажный жилой дом	21
	22	Многоквартирный многоэтажный жилой дом	21
	23	Многоквартирный многоэтажный жилой дом	21
Застройка общественного назначения			
	24	Детский сад-ясли №1	2
	25	Детский сад-ясли №2	2
	26	Детский сад-ясли №3	2
	27	Общеобразовательная школа №1	3
	28	Общеобразовательная школа №2	3
	29	Станция скорой медицинской помощи на 6 машин	1
	30	Поликлиника для обслуживания взрослого населения	2
	31	Детская поликлиника	2
	32	Административное здание с гостиницей	22-4
	33	Наземная многоуровневая стоянка закрытого типа на 300 м/м с мойкой на 2 поста	4
	34	Наземная многоуровневая стоянка закрытого типа на 300 м/м с мойкой на 2 поста	4
	35	Наземная многоуровневая стоянка закрытого типа на 300 м/м с мойкой на 2 поста	4
	36	Наземная многоуровневая стоянка закрытого типа на 300 м/м с мойкой на 2 поста	4
	37	ПП	1
	38	РПП	1

				09/2013-ЭГ-01.2	
				г.Тольятти, Центральный район, территория, включающая в своей южной части	
Изм.	Кол.уч	Лист	N док	Логр.	Дата
Разработал	Шумилина				
Проверил	Кулогина				
ГИП	Нечаев				
ГАП	Ситникова				
Нач.отдела	Петрянина				
				Проект планировки территории	
				Страница	Лист
				ПЛП	1
				 ООО "Звирек"	
				чертеж проекта планировки территории (Эскиз застройки). М 1:2000	

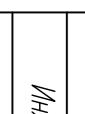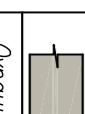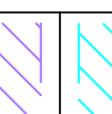

Инв. № подл.	Подп. и дата	Взам. инв. №
<b>Элементы благоустройства территории</b>		
	тротуары	
	площадки	
<b>Охранные и санитарно-защитные зоны</b>		
	охранная зона ЛЭЛ-110 кВ	
	охранная зона ЛЭЛ-35 кВ	
<b>Инженерная инфраструктура</b>		
	ПД, РПП	