



ДУМА ГОРОДСКОГО ОКРУГА ТОЛЬЯТТИ

РЕШЕНИЕ

17.04.2019

№ 209

**О внесении изменений в Правила землепользования
и застройки городского округа Тольятти, утвержденные
решением Думы городского округа Тольятти от 24.12.2008 № 1059**

Рассмотрев изменения в Правила землепользования и застройки городского округа Тольятти, утвержденные решением Думы городского округа Тольятти от 24.12.2008 № 1059, руководствуясь Градостроительным кодексом Российской Федерации, Уставом городского округа Тольятти, учитывая результаты публичных слушаний, Дума

РЕШИЛА:

1. Внести в Правила землепользования и застройки городского округа Тольятти, утвержденные решением Думы городского округа Тольятти от 24.12.2008 № 1059 (газета «Городские ведомости», 2009, 27 января; 2013, 12 июля; 2014, 10 июня, 20 июня, 4 июля, 18 ноября, 30 декабря; 2015, 6 февраля, 8 мая, 9 июня, 7 июля, 21 июля, 13 октября, 16 октября, 1 декабря; 2016, 15 января, 5 февраля, 18 марта, 15 апреля, 8 июля, 28 октября, 11 ноября, 29 ноября, 30 декабря; 2017, 17 февраля, 7 марта, 21 марта, 24 марта, 14 апреля, 18 апреля, 5 мая, 9 июня, 1 августа, 13 октября, 5 декабря; 2018, 12 января, 9 февраля, 2 марта, 10 апреля, 24 апреля, 27 апреля, 29 июня, 3 июля, 17 июля, 27 июля, 30 июля, 4 декабря, 7 декабря; 2019, 5 февраля, 12 марта, 16 апреля), изменение, установив на Карте градостроительного зонирования городского округа Тольятти (Приложение № 1 к Правилам землепользования и застройки городского округа Тольятти) территориальную зону ПК-2 (зона промышленных объектов III класса опасности) по границам земельного участка с кадастровым номером 63:09:0102160:1467, расположенного по адресу: Российская Федерация, Самарская область, г.Тольятти, Автозаводской район, южнее здания, имеющего адрес: ул.Борковская, 23, с изменением границ территориальной зоны ПК-3 (зона промышленных объектов IV-V классов опасности), согласно приложению.

2. Опубликовать настоящее решение в газете «Городские ведомости» и разместить в федеральной государственной информационной системе территориального планирования, на официальном сайте Думы городского округа Тольятти в сети «Интернет»: www.dumatlt.ru и на официальном портале администрации городского округа Тольятти в сети «Интернет»: <http://portal.tgl.ru> не позднее 10 дней со дня его подписания.

3. Контроль за выполнением настоящего решения возложить на постоянную комиссию по муниципальному имуществу, градостроительству и землепользованию (Лыткин И.В.).

Глава городского округа



С.А.Анташев


Председатель Думы



Н.И.Остудин

Приложение
к решению Думы
от 17.04.2019 № 209

**ФРАГМЕНТ КАРТЫ ГРАДОСТРОИТЕЛЬНОГО ЗОНИРОВАНИЯ ГОРОДСКОГО
ОКРУГА ТОЛЬЯТТИ (ПО ГРАНИЦАМ ЗЕМЕЛЬНОГО УЧАСТКА С КАДАСТРОВЫМ
НОМЕРОМ 63:09:0102160:1467, РАСПОЛОЖЕННОГО ПО АДРЕСУ: РОССИЙСКАЯ
ФЕДЕРАЦИЯ, САМАРСКАЯ ОБЛАСТЬ, Г.ТОЛЬЯТТИ, АВТОЗАВОДСКОЙ РАЙОН,
ЮЖНЕЕ ЗДАНИЯ, ИМЕЮЩЕГО АДРЕС: УЛ.БОРКОВСКАЯ, 23)**

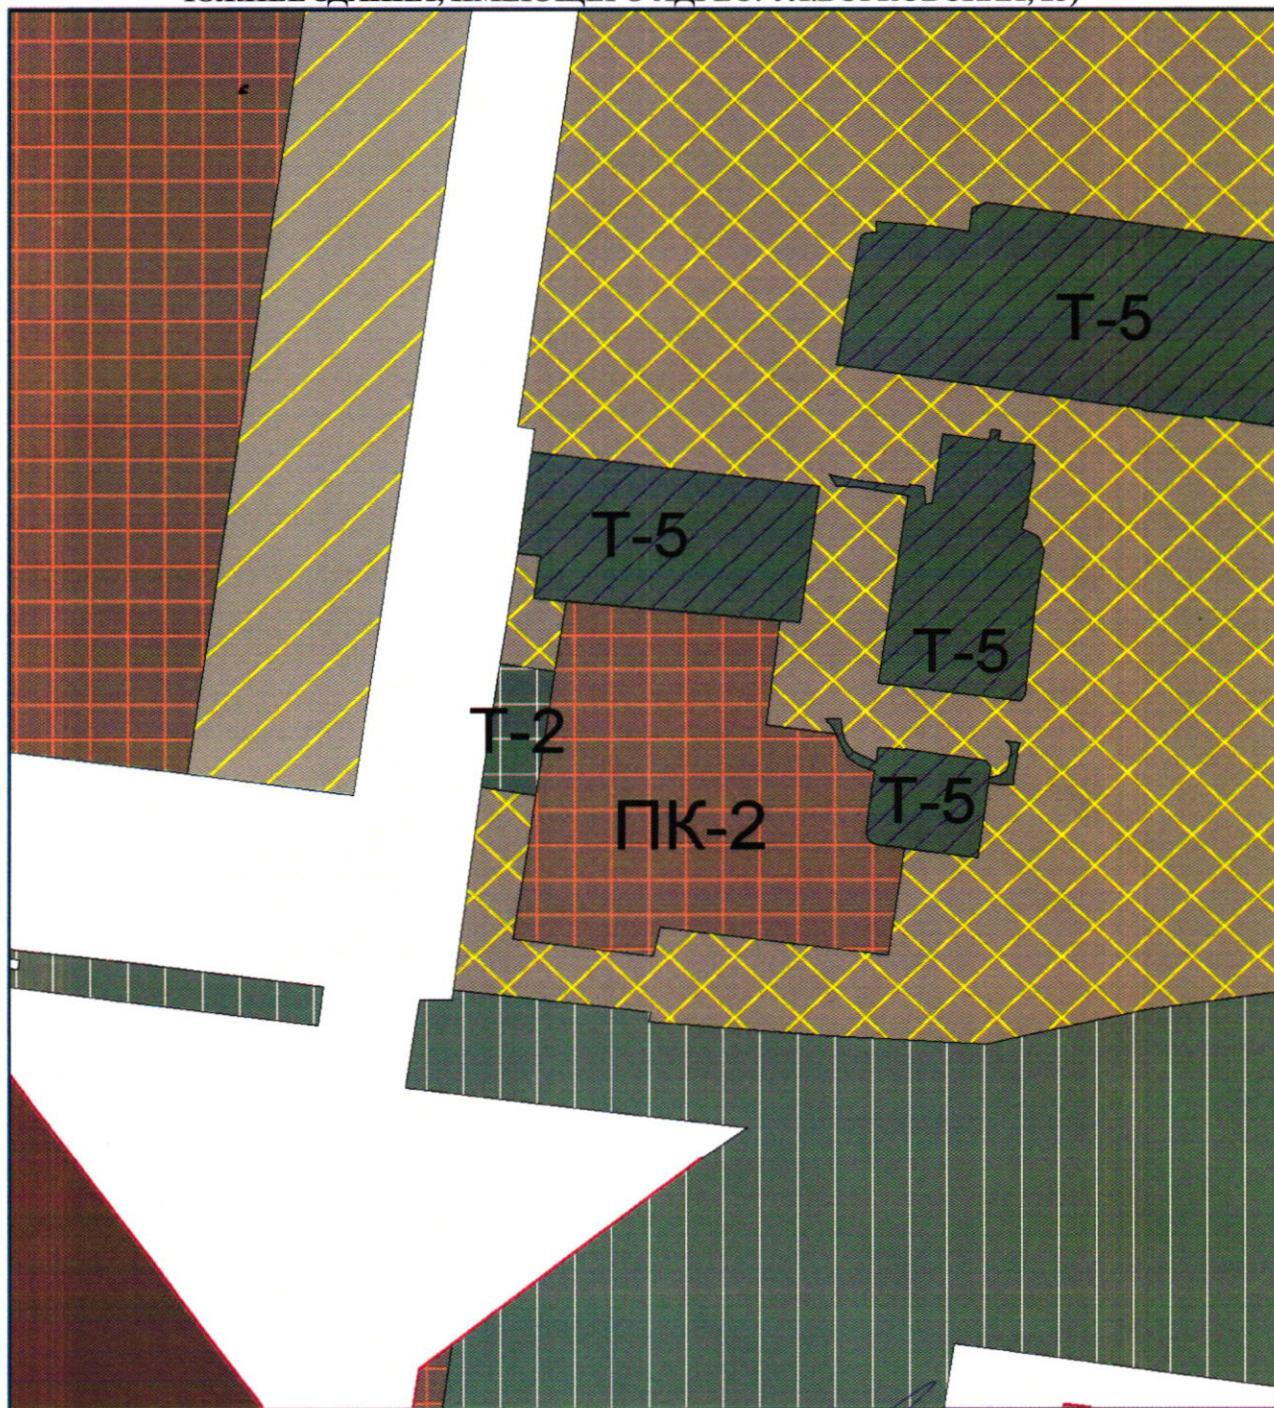

Масштаб 1:4000

Председатель Думы
городского округа



Н.И.Остудин