


Чертёж красных линий. М 1:2000.

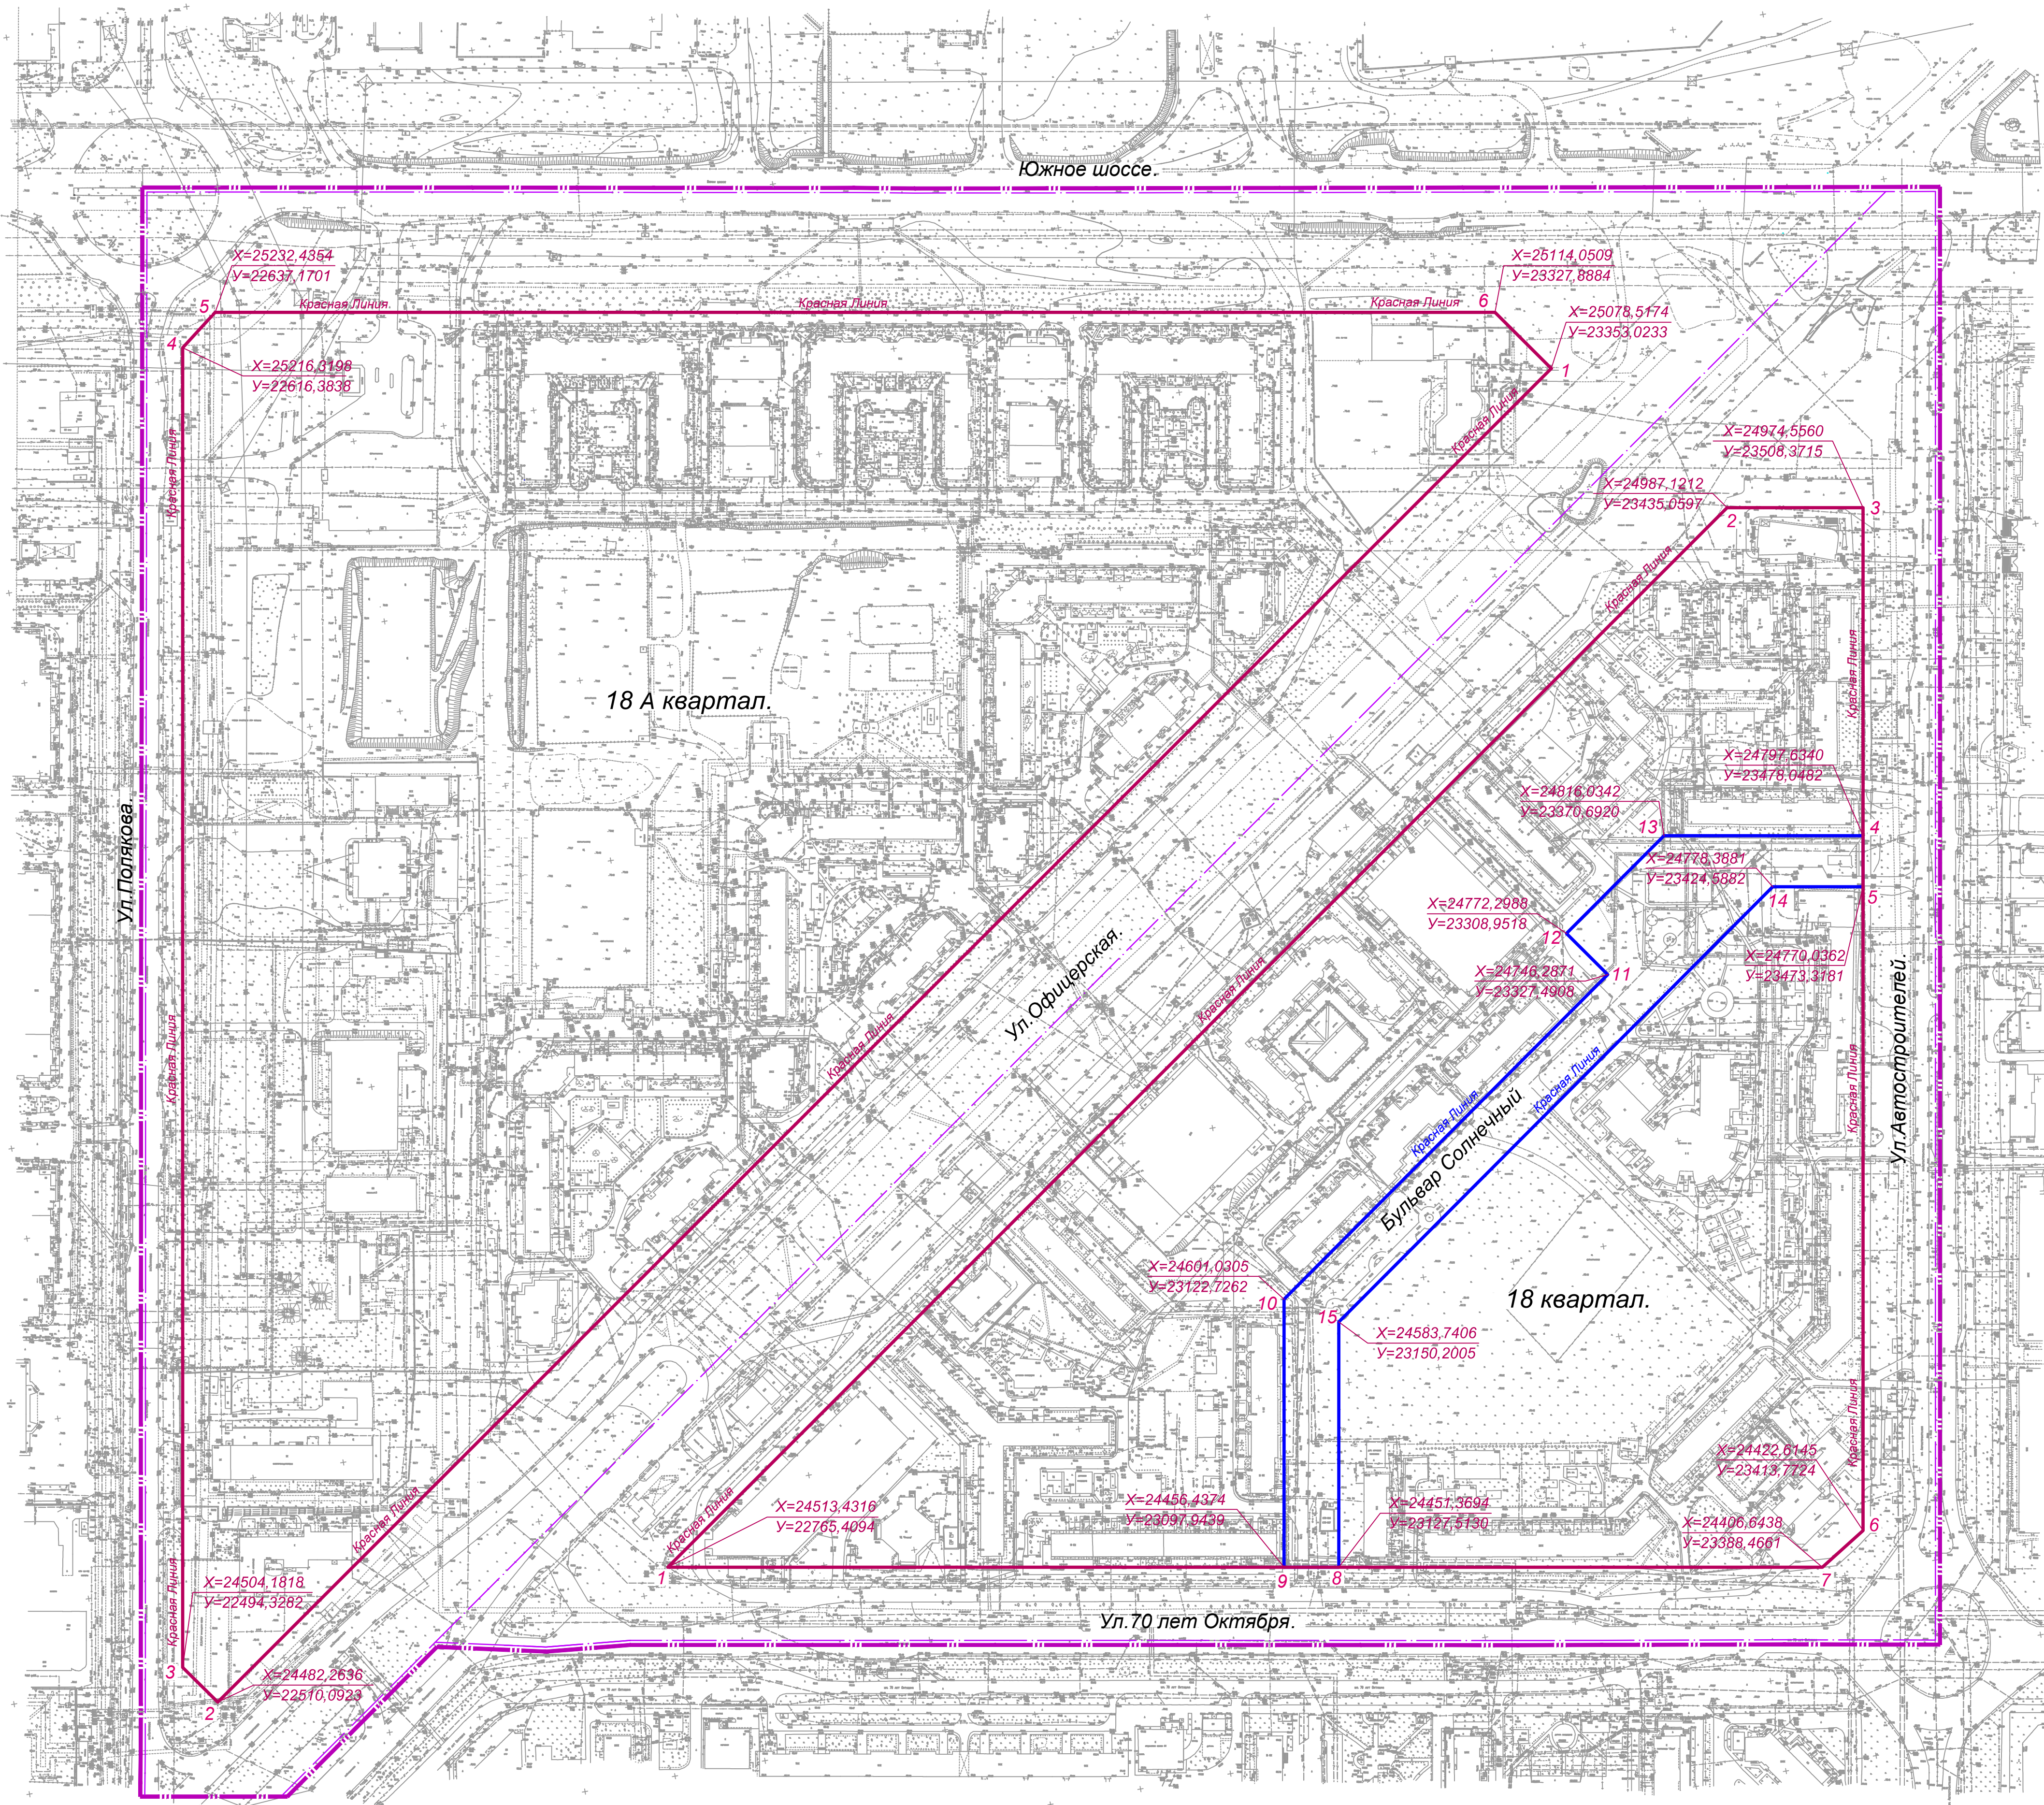

Координаты поворотных точек основных красных линий
Квартал №18А.

Координаты поворотных точек основных красных линий
Квартал №18.

Номер точки	Координаты
1.	X=25078,5174 Y=23353,0233
2.	X=24482,2636 Y=22510,0923
3.	X=24504,1818 Y=22494,3282
4.	X=25216,3198 Y=22616,3838
5.	X=25232,4354 Y=22637,1701
6.	X=25114,0509 Y=23327,8884

Номер точки	Координаты
1.	X=24513,4316 Y=22765,4094
2.	X=24987,1212 Y=23435,0597
3.	X=24974,5560 Y=23508,3715
4.	X=24797,6340 Y=23478,0482
5.	X=24770,0362 Y=23473,3181
6.	X=24422,6145 Y=23413,7724
7.	X=24406,6438 Y=23388,4661
8.	X=24451,3694 Y=23127,5130
6.	X=24456,4374 Y=23097,9439

Координаты поворотных точек вспомогательных красных линий
Квартал №18.

Номер точки	Координаты
8.	X=24451,3694 Y=23127,5130
9.	X=24456,4374 Y=23097,9439
10.	X=24601,0305 Y=23122,7262
11.	X=24746,2871 Y=23327,4908
12.	X=24772,2988 Y=23308,9518
13.	X=24816,0342 Y=23370,6920
4.	X=24797,6340 Y=23478,0482
5.	X=24770,0362 Y=23473,3181
14.	X=24778,3881 Y=23424,5882
15.	X=24583,7406 Y=23150,2005

Условные обозначения

Внешний вид	Наименование условного обозначения
	Граница проектирования.
	Планируемая основная красная линия
	Планируемая вспомогательная красная линия
	Поворотные точки планируемых основных и вспомогательных красных линий
	Координаты поворотных точек планируемых основных и вспомогательных красных линий
	Оси улиц

9240-ППТ-АПР					
Проект планировки и межевания территории в границах улиц Полякова, 70 лет Октября, Автостроителей и Южного шоссе Автозаводского района (18 квартал) г.о. Тольятти Самарской области.					
Изм.	Коп.уч.	Лист	№ док	Подпись	Дата
Директор	Черемисин	Г.О.			
Нач. МТП	Черемисин	Г.О.			
Гл. спец.	Черемисин	Г.О.			
Рук. группы	Букалина	М.В.			
Проект планировки территории в границах улиц Полякова, 70 лет Октября, Автостроителей и Южного шоссе Автозаводского района (18 квартал) г.о. Тольятти Самарской области.				Стадия	Лист
				ППТ	1
Чертёж красных линий. М 1:2000.				ГУП институт "ТеррНИИгражданпроект"	