


Схема организации улично-дорожной сети, движения транспорта и размещения объектов транспортной инфраструктуры.

М 1:2000.

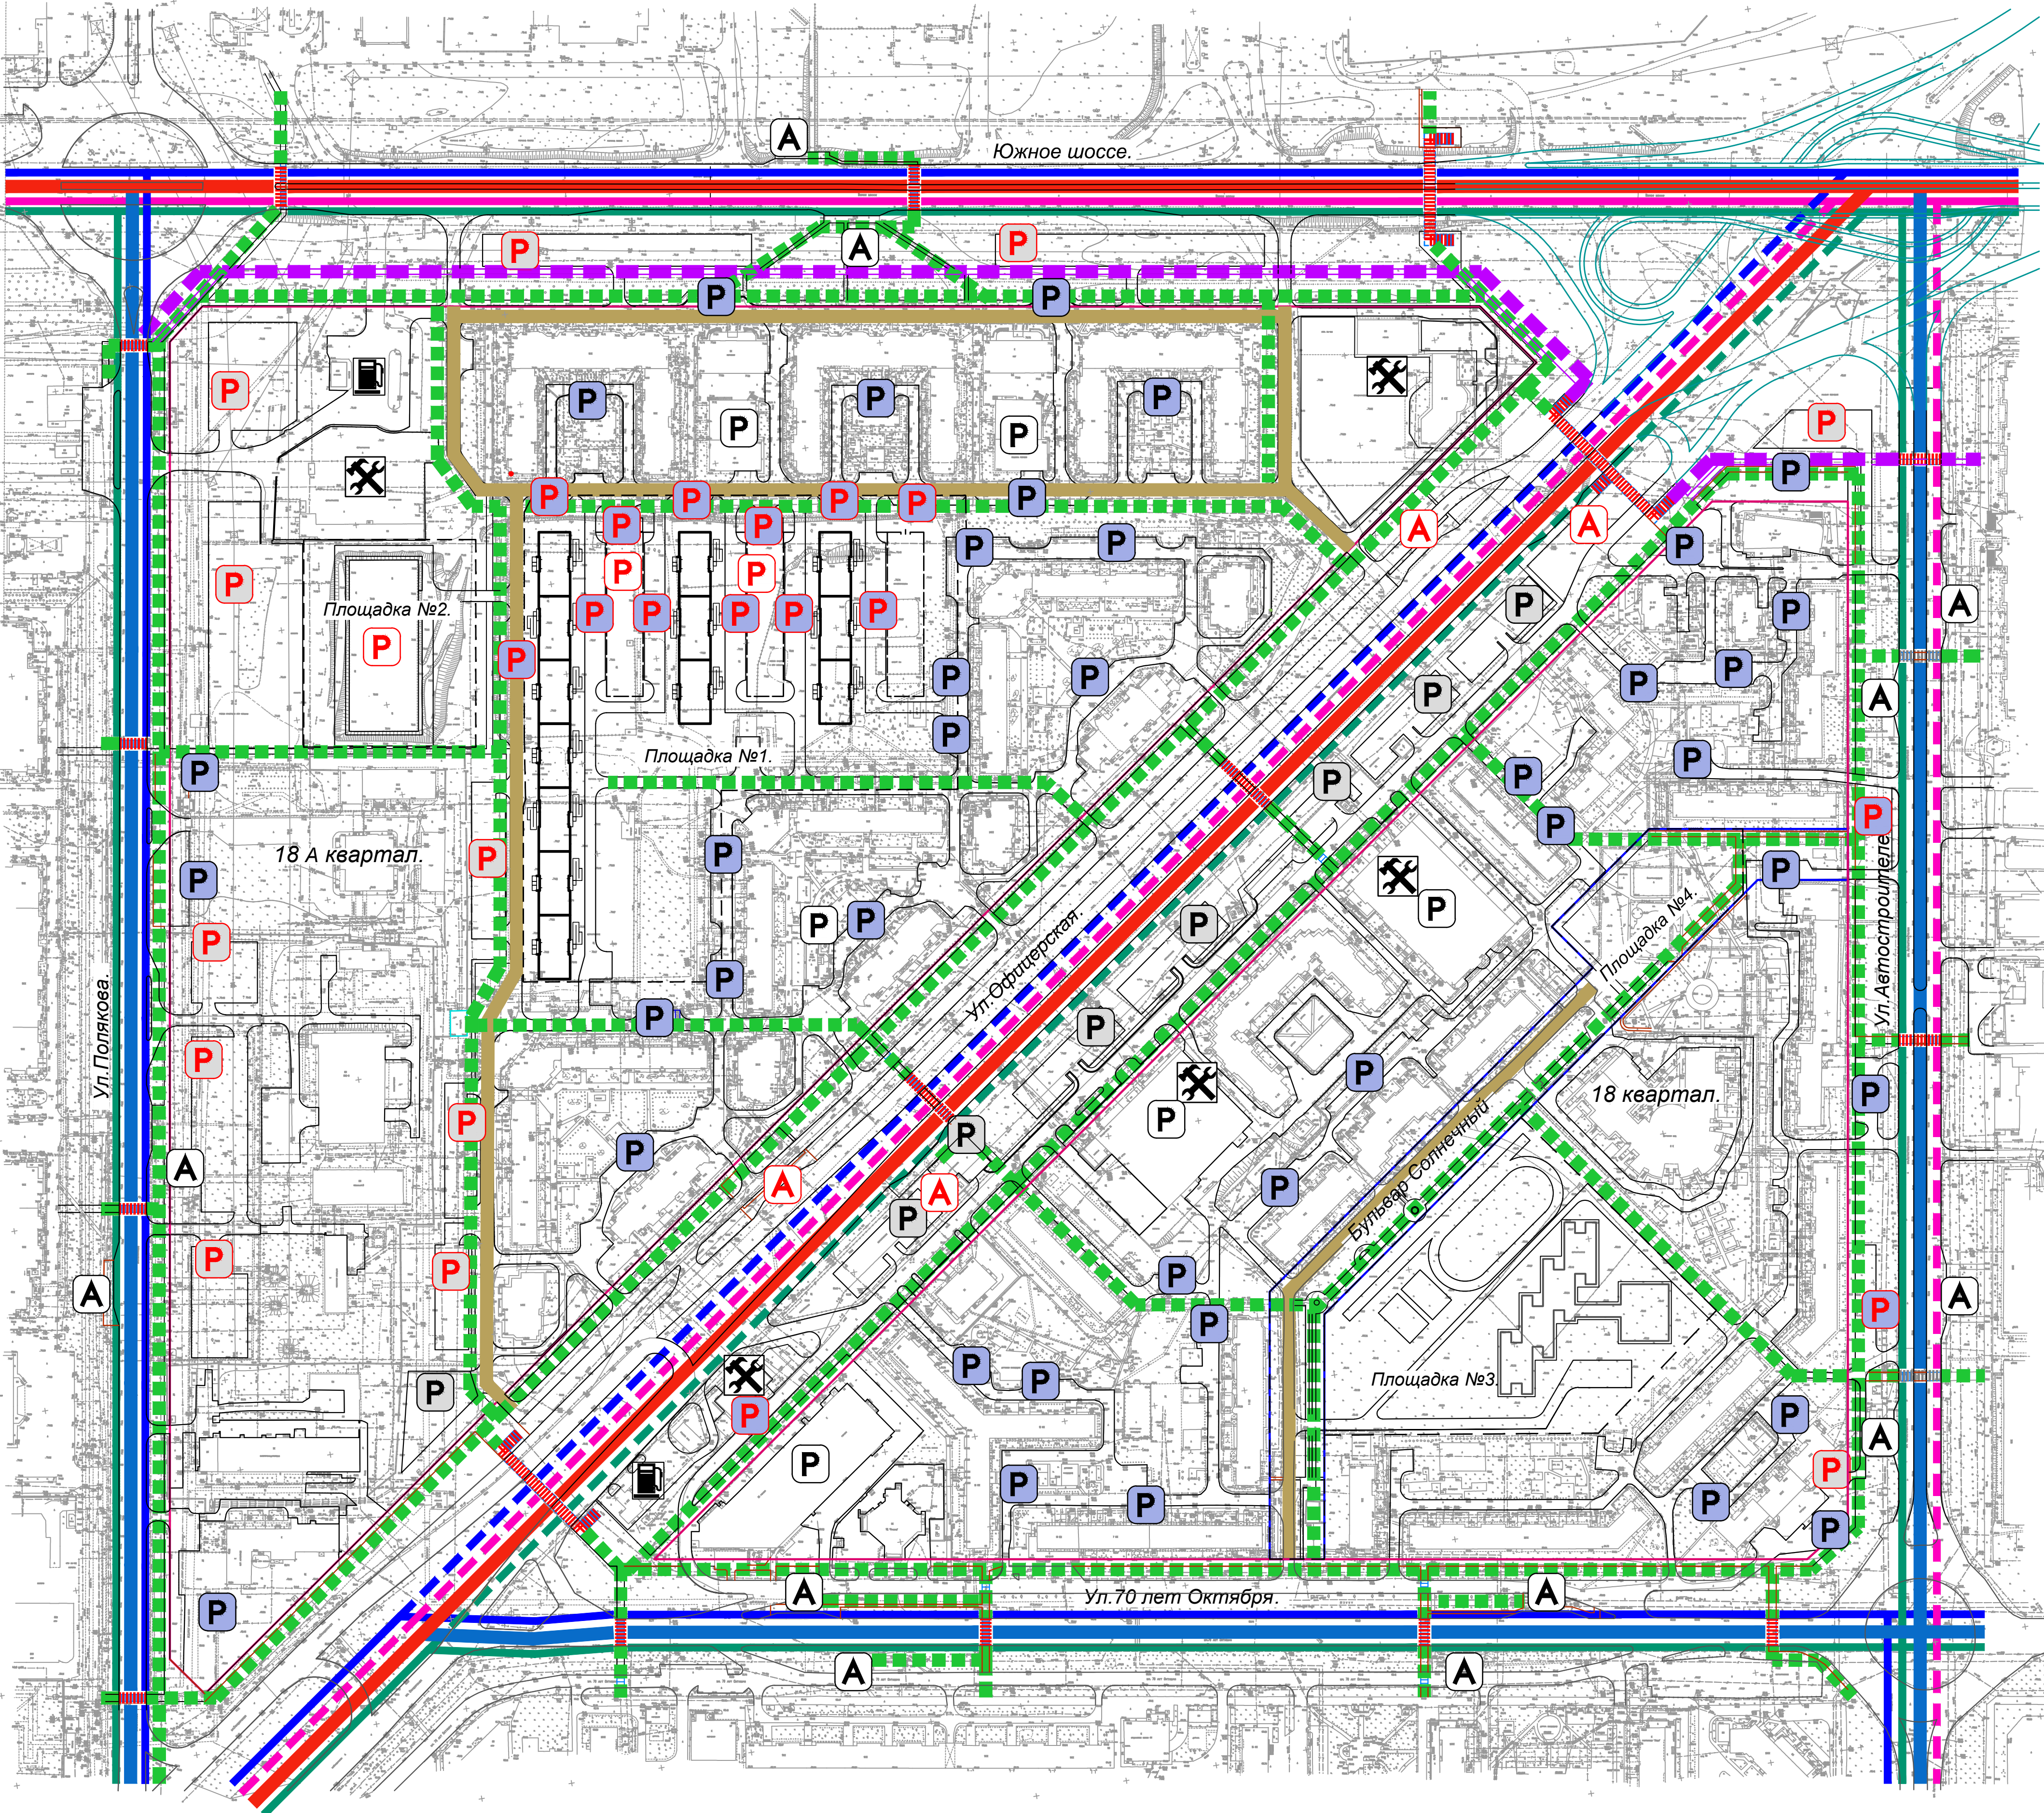

Условные обозначения.

Внешний вид	Наименование условного обозначения
<span style="color: red;">—</span> Красная Линия	Планируемая основная красная линия
<span style="color: blue;">—</span> Красная Линия	Планируемая вспомогательная красная линия
<span style="color: red;">—</span>	Магистральные улицы общегородского значения регулируемого движения
<span style="color: blue;">—</span>	Магистральные улицы районного значения транспортно-пешеходные
<span style="color: green;">- - -</span>	Основные пути пешеходного движения
<span style="color: purple;">- - -</span>	Велосипедная дорожка планируемая
<span style="color: brown;">—</span>	Проезды местного значения
<span style="color: blue;">—</span>	Линия движения автобуса существующая
<span style="color: blue;">- - -</span>	Линия движения автобуса планируемая
<span style="color: magenta;">—</span>	Линия движения троллейбуса существующая
<span style="color: magenta;">- - -</span>	Линия движения троллейбуса планируемая
<span style="color: green;">—</span>	Линия движения маршрутного такси
<span style="color: green;">- - -</span>	Линия движения маршрутного такси планируемая
<span style="color: grey;">     </span>	Пешеходный переход в одном уровне существующий
<span style="color: red;">     </span>	Пешеходный переход в одном уровне планируемый
<span style="color: red;">     </span>	Пешеходный переход в двух уровнях планируемый
<span style="border: 1px solid black; border-radius: 50%; padding: 2px;">А</span>	Остановочные пункты общественного транспорта существующие
<span style="border: 1px solid red; border-radius: 50%; padding: 2px;">А</span>	Остановочные пункты общественного транспорта планируемые
<span style="border: 1px solid black; border-radius: 50%; padding: 2px;">Р</span>	Стоянки постоянного хранения автомобилей закрытого типа существующие
<span style="border: 1px solid red; border-radius: 50%; padding: 2px;">Р</span>	Стоянки постоянного хранения автомобилей закрытого типа планируемые
<span style="border: 1px solid black; border-radius: 50%; padding: 2px;">Р</span>	Стоянки постоянного хранения автомобилей открытого типа существующие
<span style="border: 1px solid red; border-radius: 50%; padding: 2px;">Р</span>	Стоянки постоянного хранения автомобилей открытого типа планируемые
<span style="border: 1px solid blue; border-radius: 50%; padding: 2px;">Р</span>	Стоянки временного хранения автомобилей существующие
<span style="border: 1px solid red; border-radius: 50%; padding: 2px;">Р</span>	Стоянки временного хранения автомобилей планируемые
	Автомобильная заправочная станция (АЗС)
	Станция технического обслуживания автомобилей (СТО)

						9240-ППТ-АПР		
						Проект планировки и межевания территории в границах улиц Полякова, 70 лет Октября, Автостроителей и Южного шоссе Автозаводского района (18 квартал) г.о. Тольятти Самарской области.		
Изм.	Коп.уч.	Лист	№ док	Подпись	Дата	Проект планировки территории в границах улиц Полякова, 70 лет Октября, Автостроителей и Южного шоссе Автозаводского района (18 квартал) г.о. Тольятти Самарской области.	Стадия	Лист
Нач. МП	ЧеремисинГ.О.					Схема организации улично-дорожной сети, движения транспорта и размещения объектов транспортной инфраструктуры. М 1:2000.	ППТ	12
Гл. спец.	ЧеремисинаЕ.А.						ГУП институт "ТеррНИИгражданпроект"	
Рук. группы	БукатинаМ.Б.							