
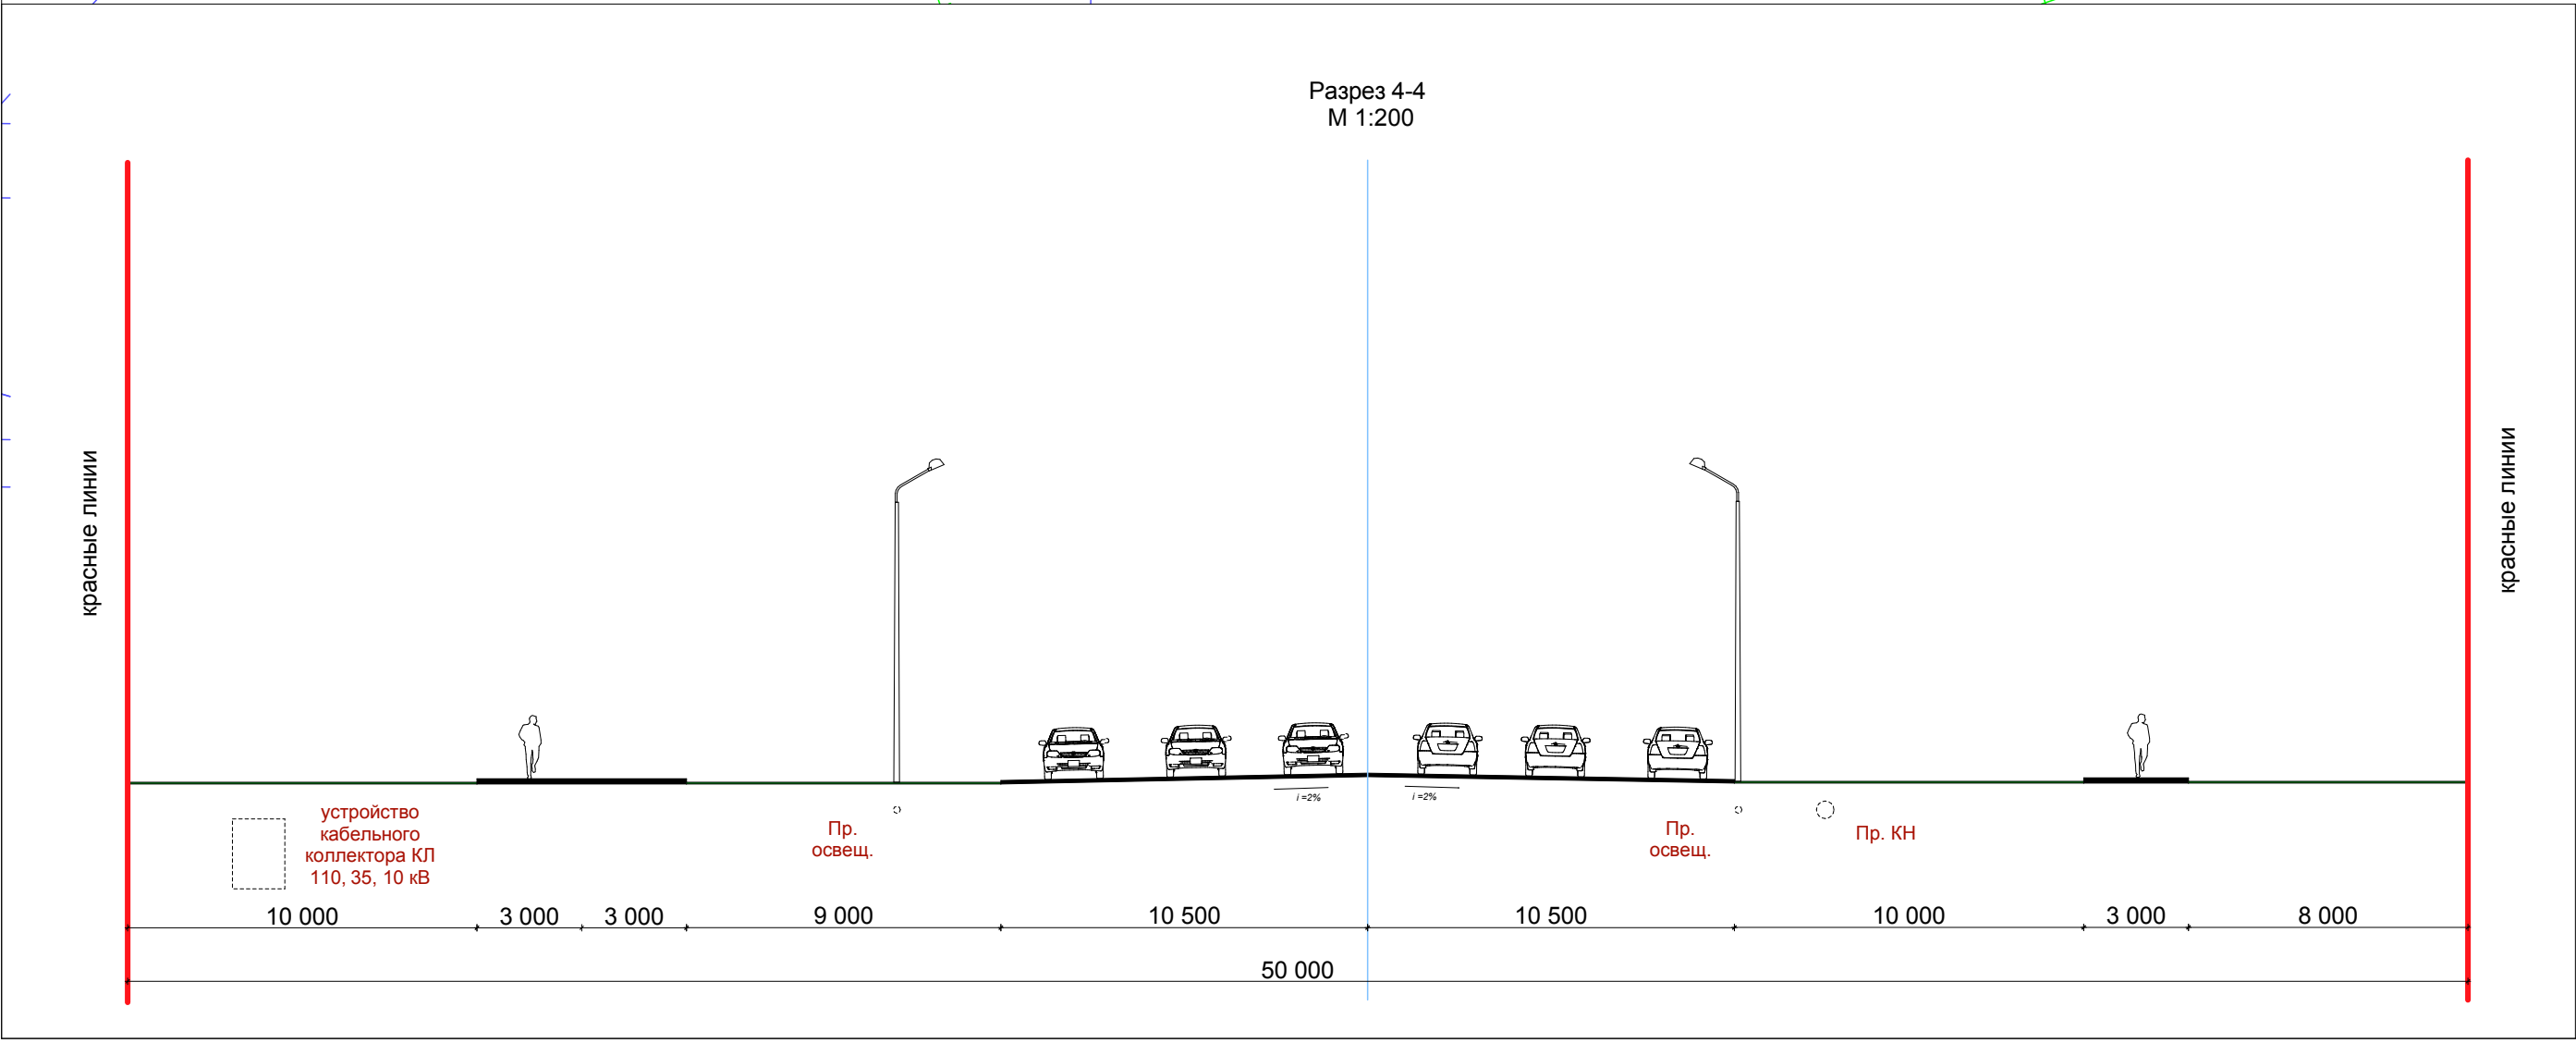


Проект планировки территории и проект межевания территории для размещения линейного объекта ул. Калмыцкая от Автозаводского шоссе до ул. Васильевская

Схема организации улично-дорожной сети и движения транспорта. Схема вертикальной планировки территории, инженерной подготовки и инженерной защиты территории. Схема конструктивных и планировочных решений
М 1:1000

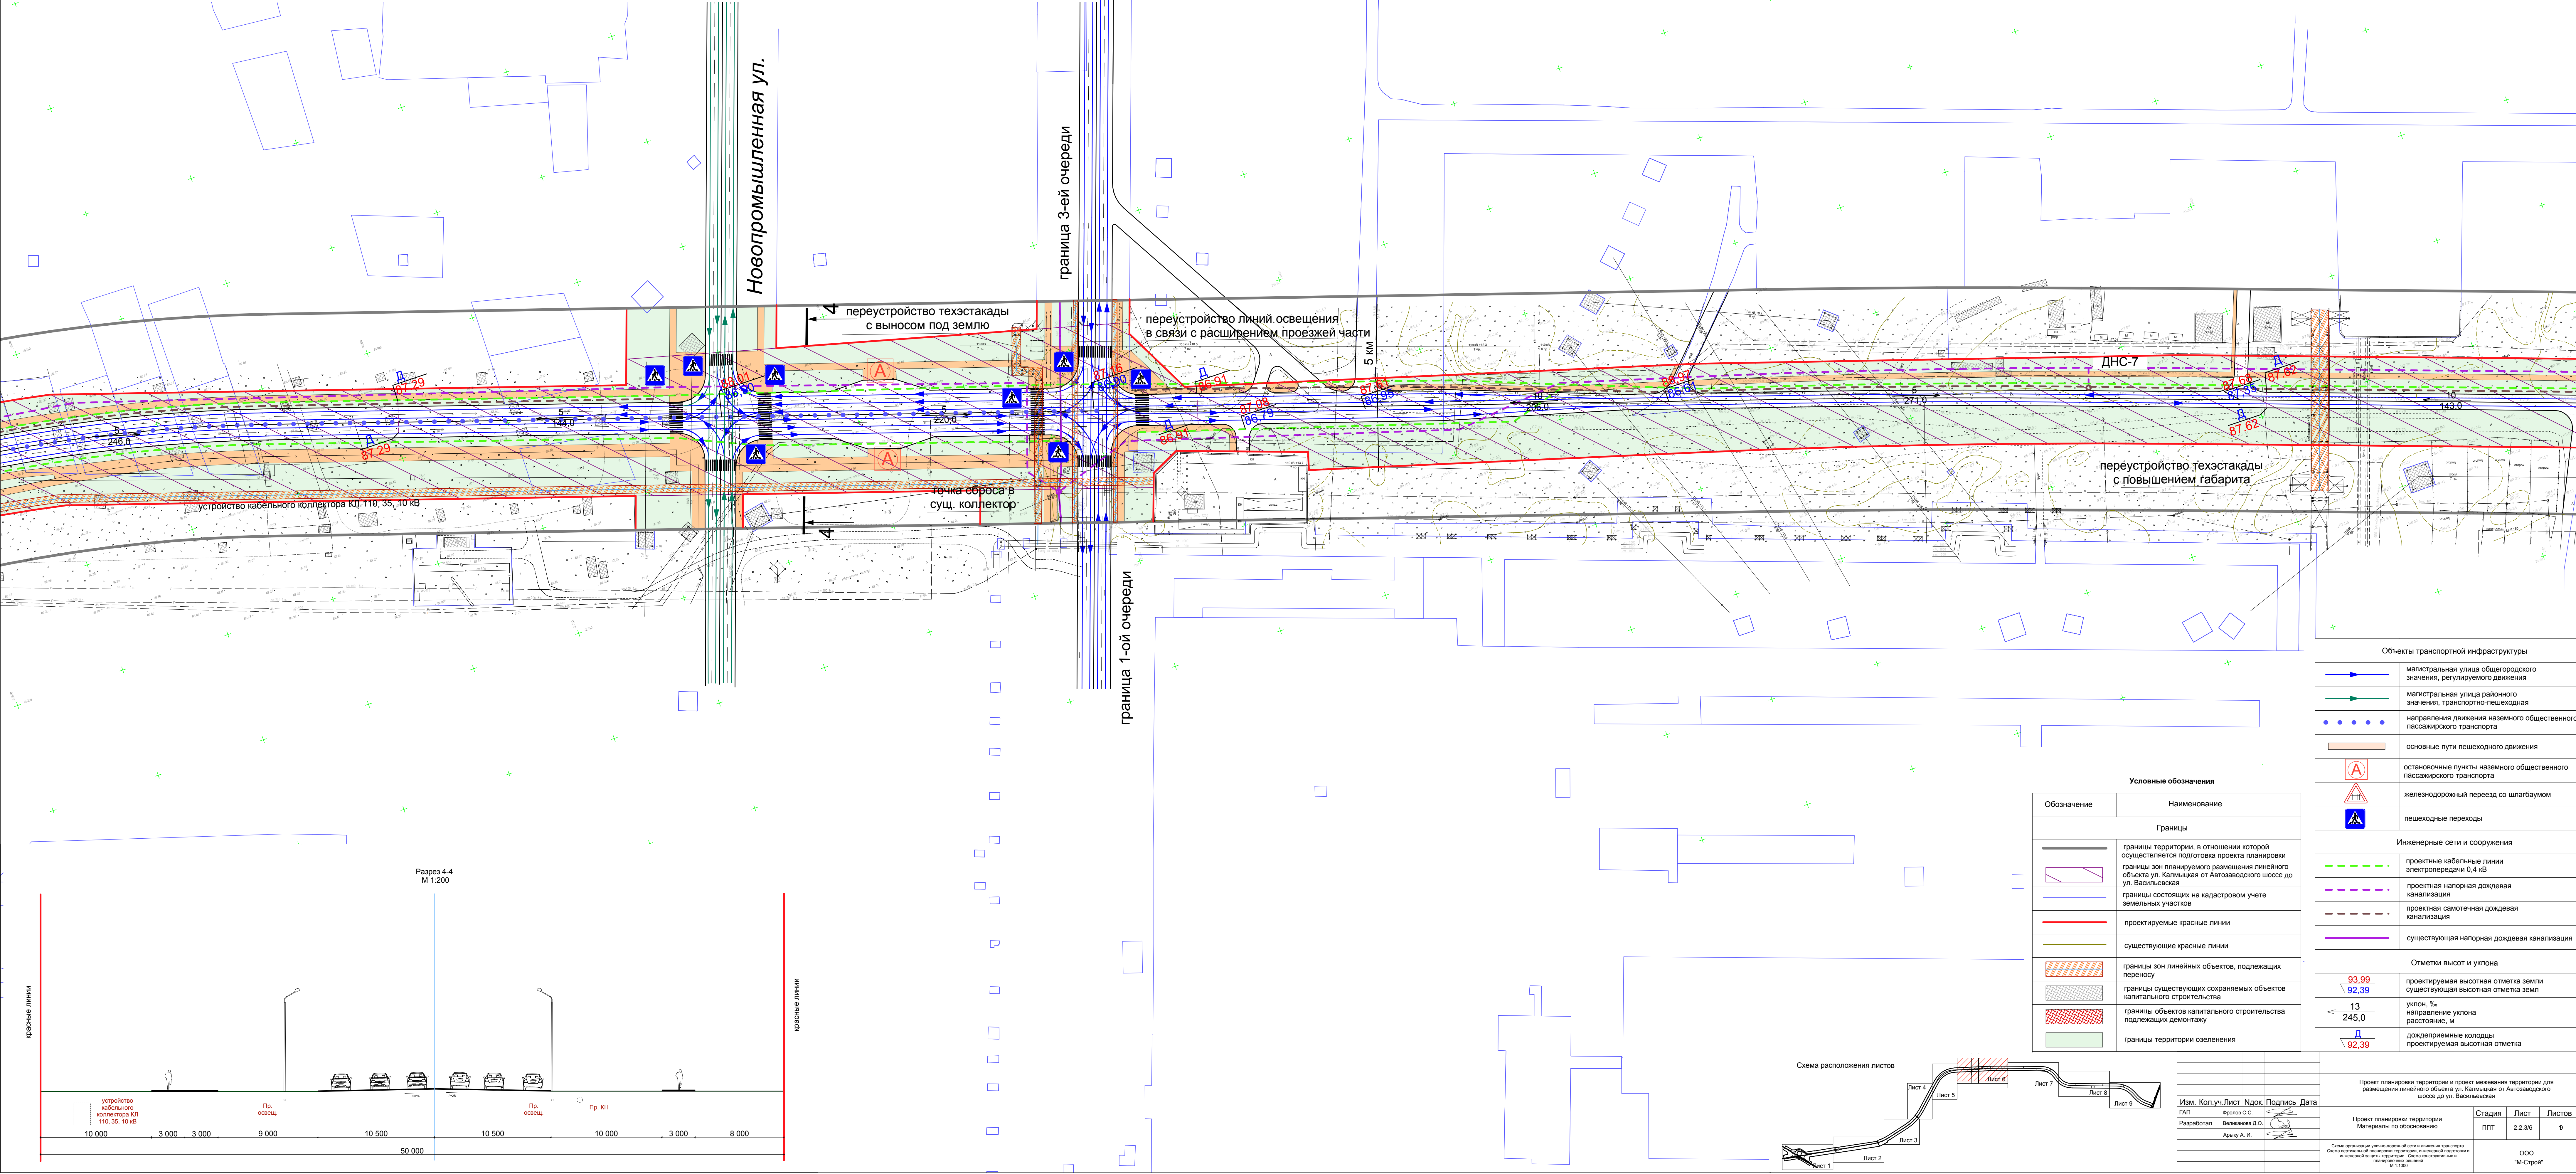


| Условные обозначения | |
|----------------------|---|
| Обозначение | Наименование |
| Границы | |
| | границы территории, в отношении которой осуществляется подготовка проекта планировки |
| | границы зон планируемого размещения линейного объекта ул. Калмыцкая от Автозаводского шоссе до ул. Васильевская |
| | границы зон планируемого размещения объектов на кадастровом учете земельных участков |
| | проектируемые красные линии |
| | существующие красные линии |
| | границы зон линейных объектов, подлежащих переносу |
| | границы существующих сохраняемых объектов капитального строительства |
| | границы объектов капитального строительства подлежащих демонтажу |
| | границы территории озеленения |

| Объекты транспортной инфраструктуры | |
|-------------------------------------|---|
| | магистральная улица общегородского значения, регулируемого движения |
| | магистральная улица районного значения, транспортно-пешеходная |
| | направления движения наземного общественного пассажирского транспорта |
| | основные пути пешеходного движения |
| | остановочные пункты наземного общественного пассажирского транспорта |
| | железнодорожный переезд со шлагбаумом |
| | пешеходные переходы |

| Инженерные сети и сооружения | |
|------------------------------|--|
| | проектные кабельные линии электропередачи 0,4 кВ |
| | проектная напорная дождевая канализация |
| | проектная самотечная дождевая канализация |
| | существующая напорная дождевая канализация |

| Отметки высот и уклона | |
|------------------------|--------------------------------------|
| | проектируемая высотная отметка земли |
| | существующая высотная отметка земл |
| | уклон, % |
| | направление уклона |
| | дождеприемные колодцы |
| | проектируемая высотная отметка |

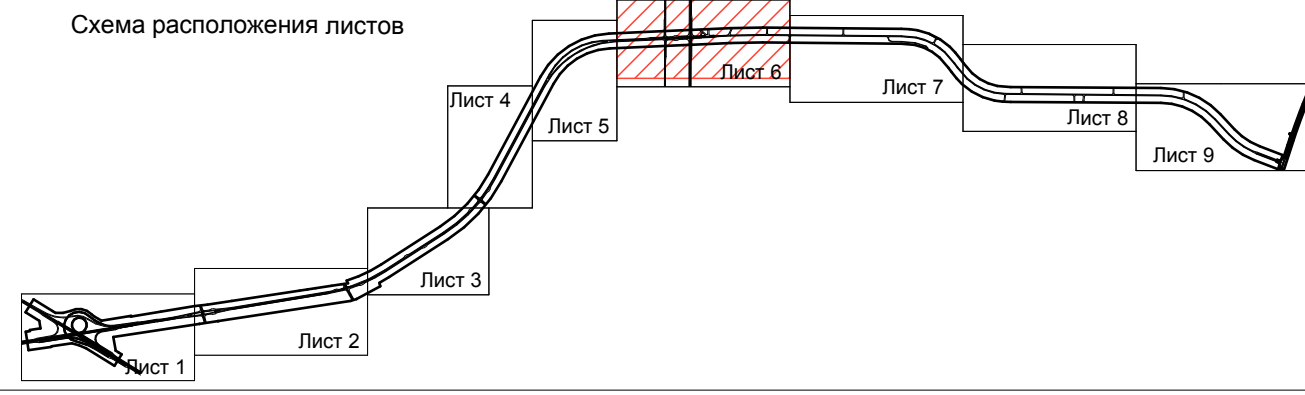

| | | | | | | | | | | |
|------------|---------|------|--------|-----------------|------|---|--|---------------|---------|--------|
| | | | | | | Проект планировки территории и проект межевания территории для размещения линейного объекта ул. Камчатское от Автозаводского шоссе до ул. Васильевская | | | | |
| Изм. | Кол.уч. | Лист | Индок. | Подпись | Дата | Проект планировки территории | | Стадия | Лист | Листов |
| ГЛТ | | | | Фролов С.С. | | Материалы по обоснованию | | П/ПТ | 2.2.3/6 | 9 |
| Разработан | | | | Великанова Д.О. | | Схема организации улично-дорожной сети и движения транспорта. Схема автомобильной планировки территории, размещения объектов и инженерной защиты территории. Схема конструктивных и пространственных М 1:1000 | | ООО "М-Строй" | | |
| | | | | Армута А. И. | | | | | | |